




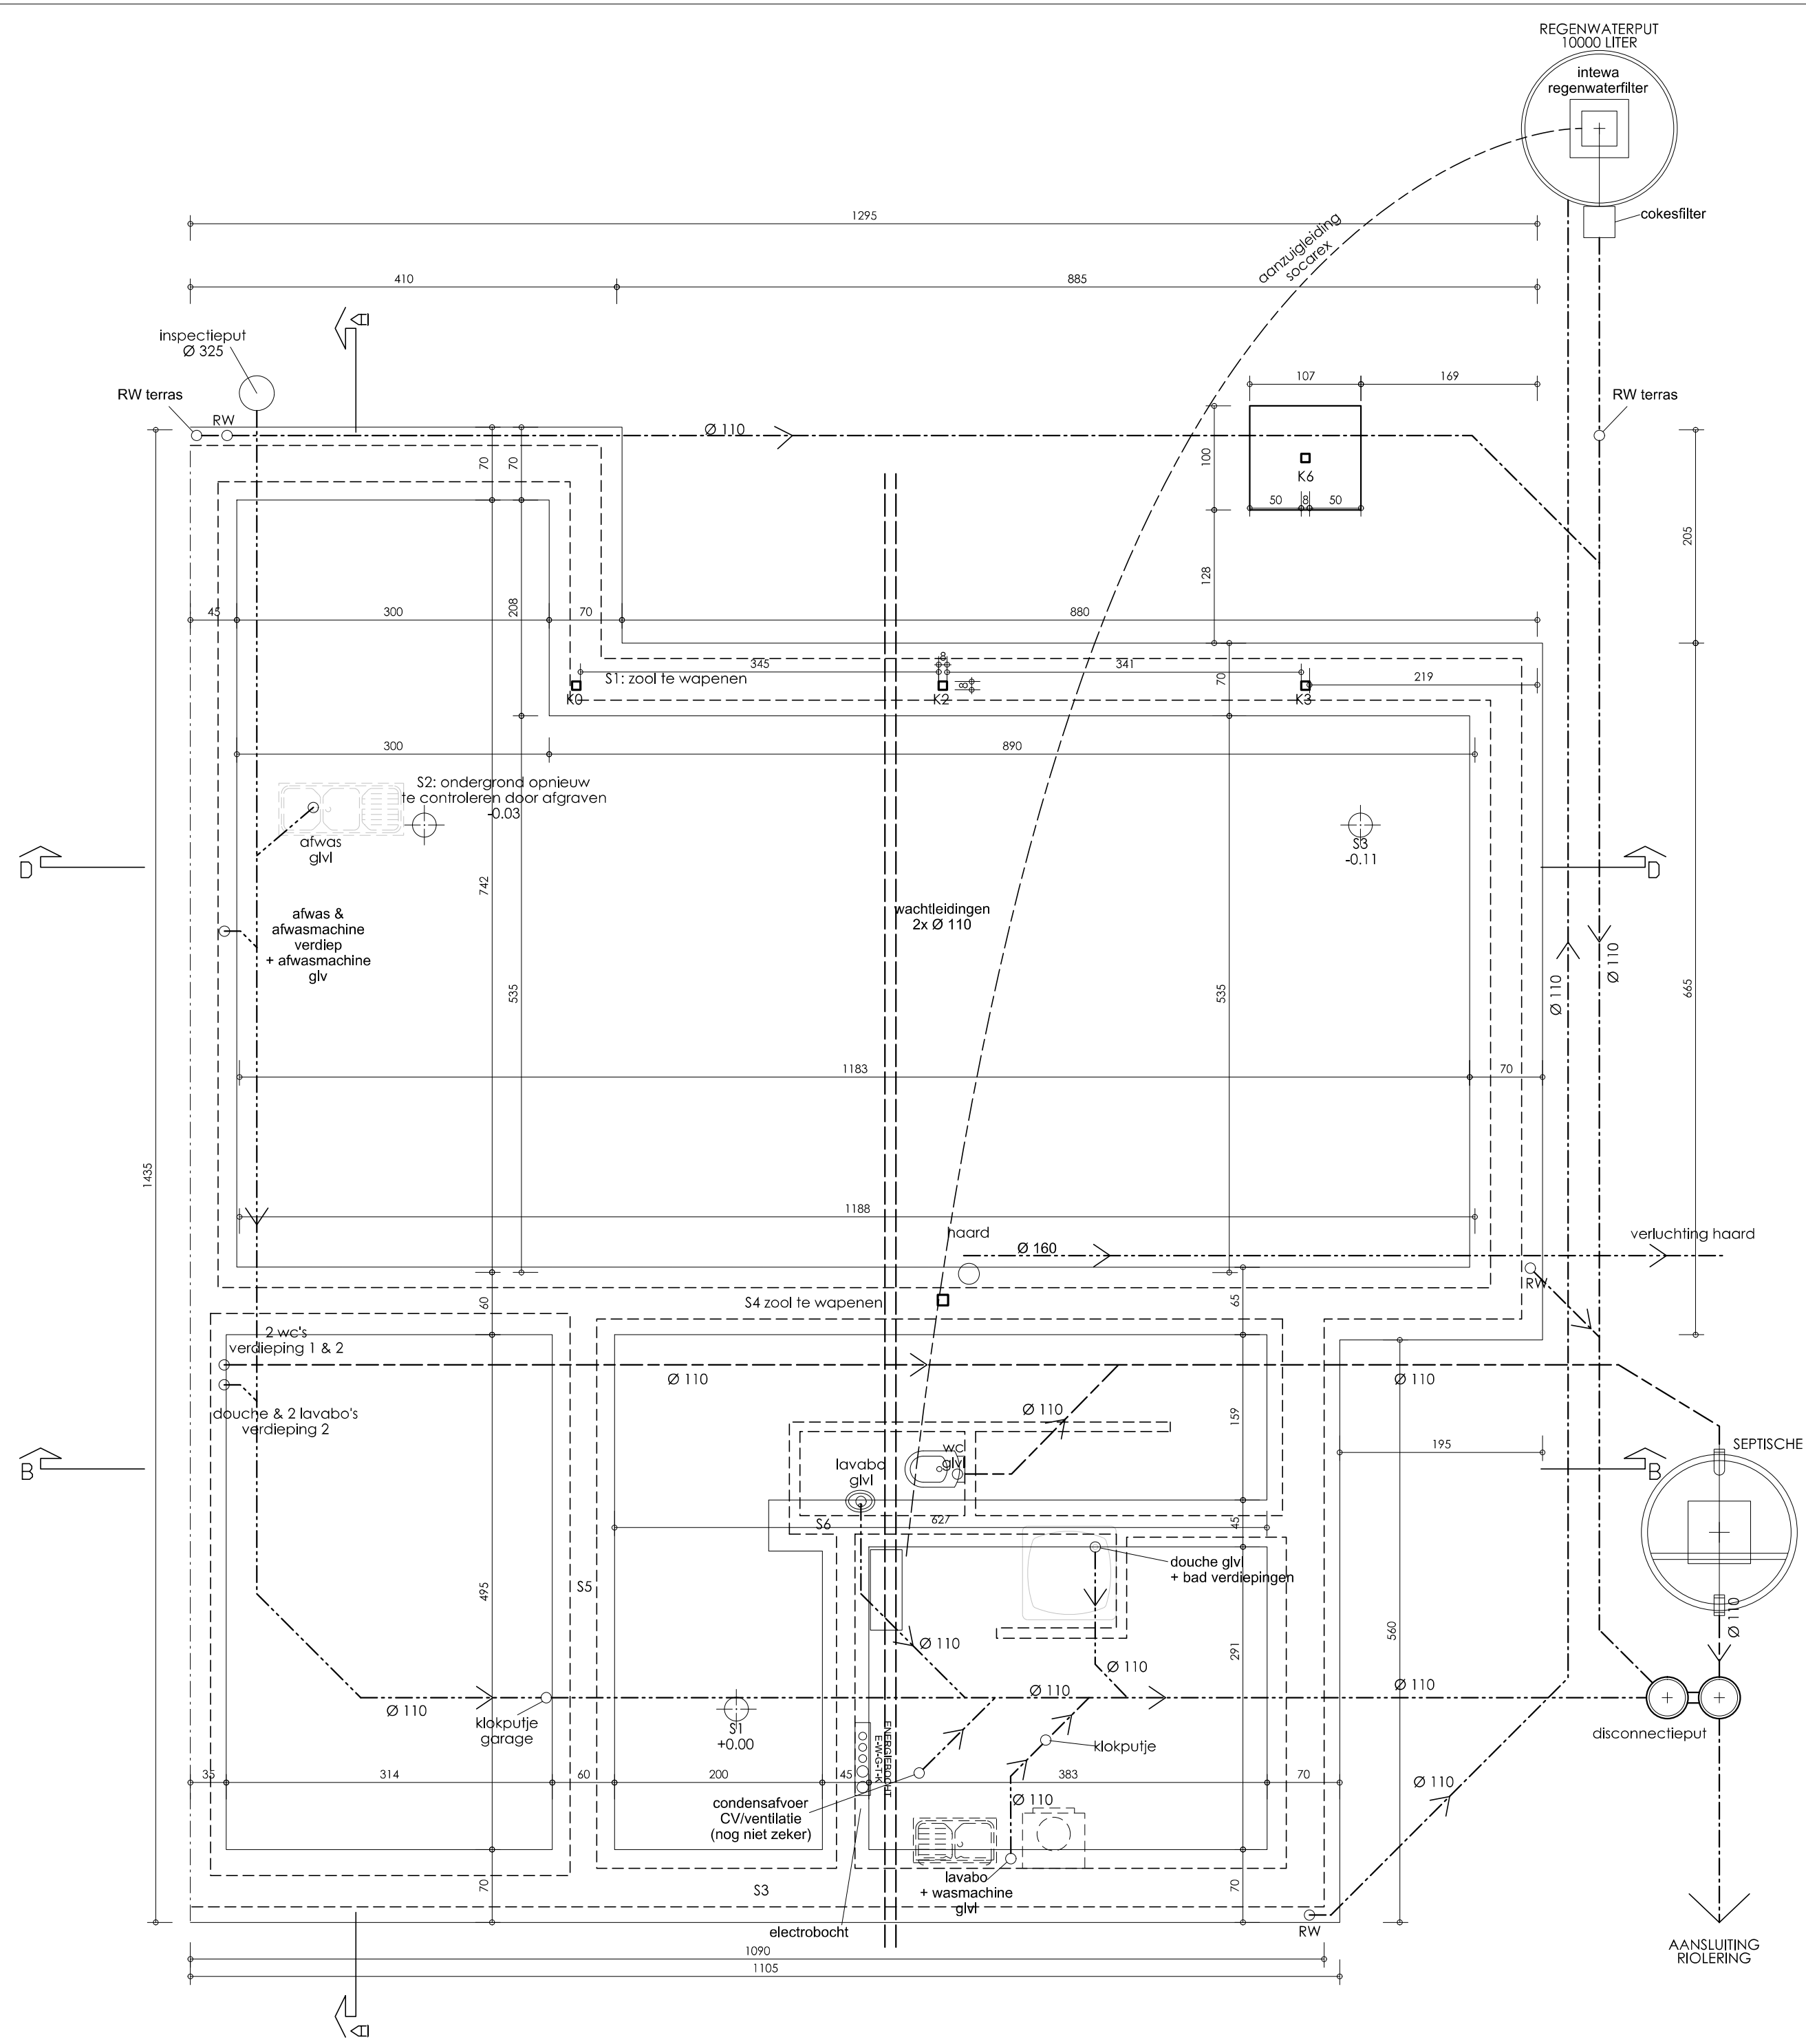


RIOLERING
SCHAAL 1/50

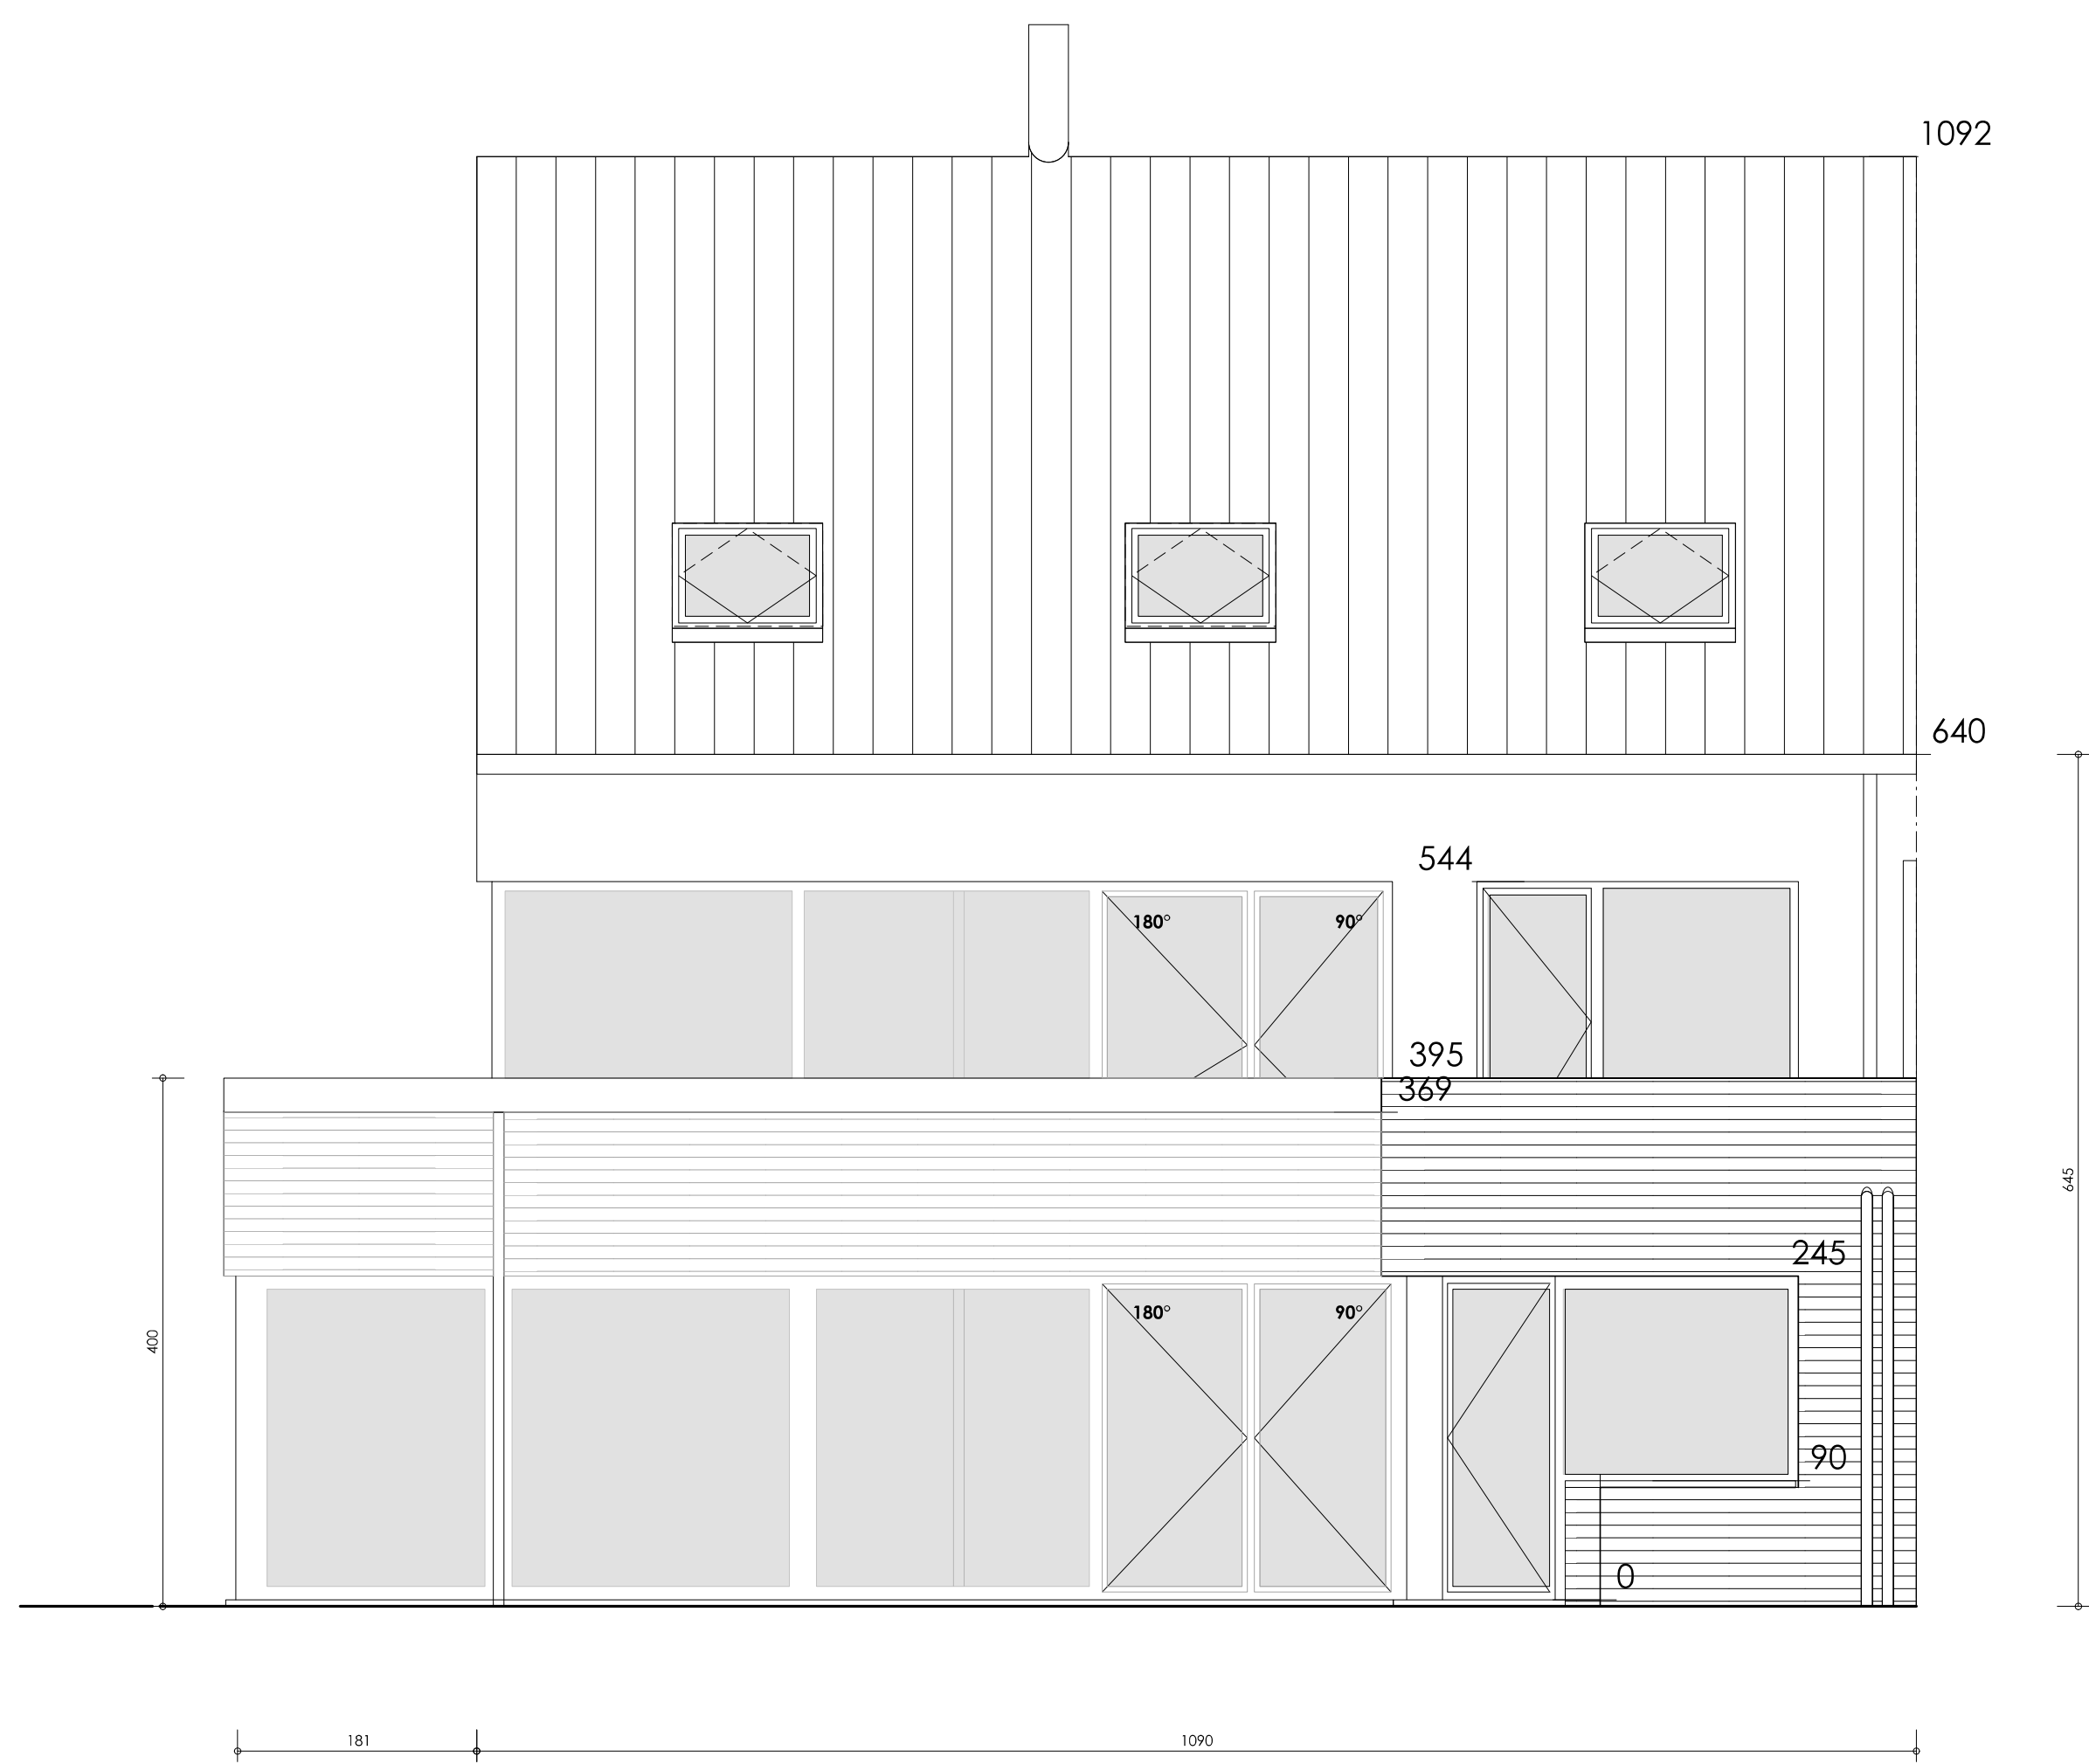


ACHTERAANZICHT
SCHAAL 1/50

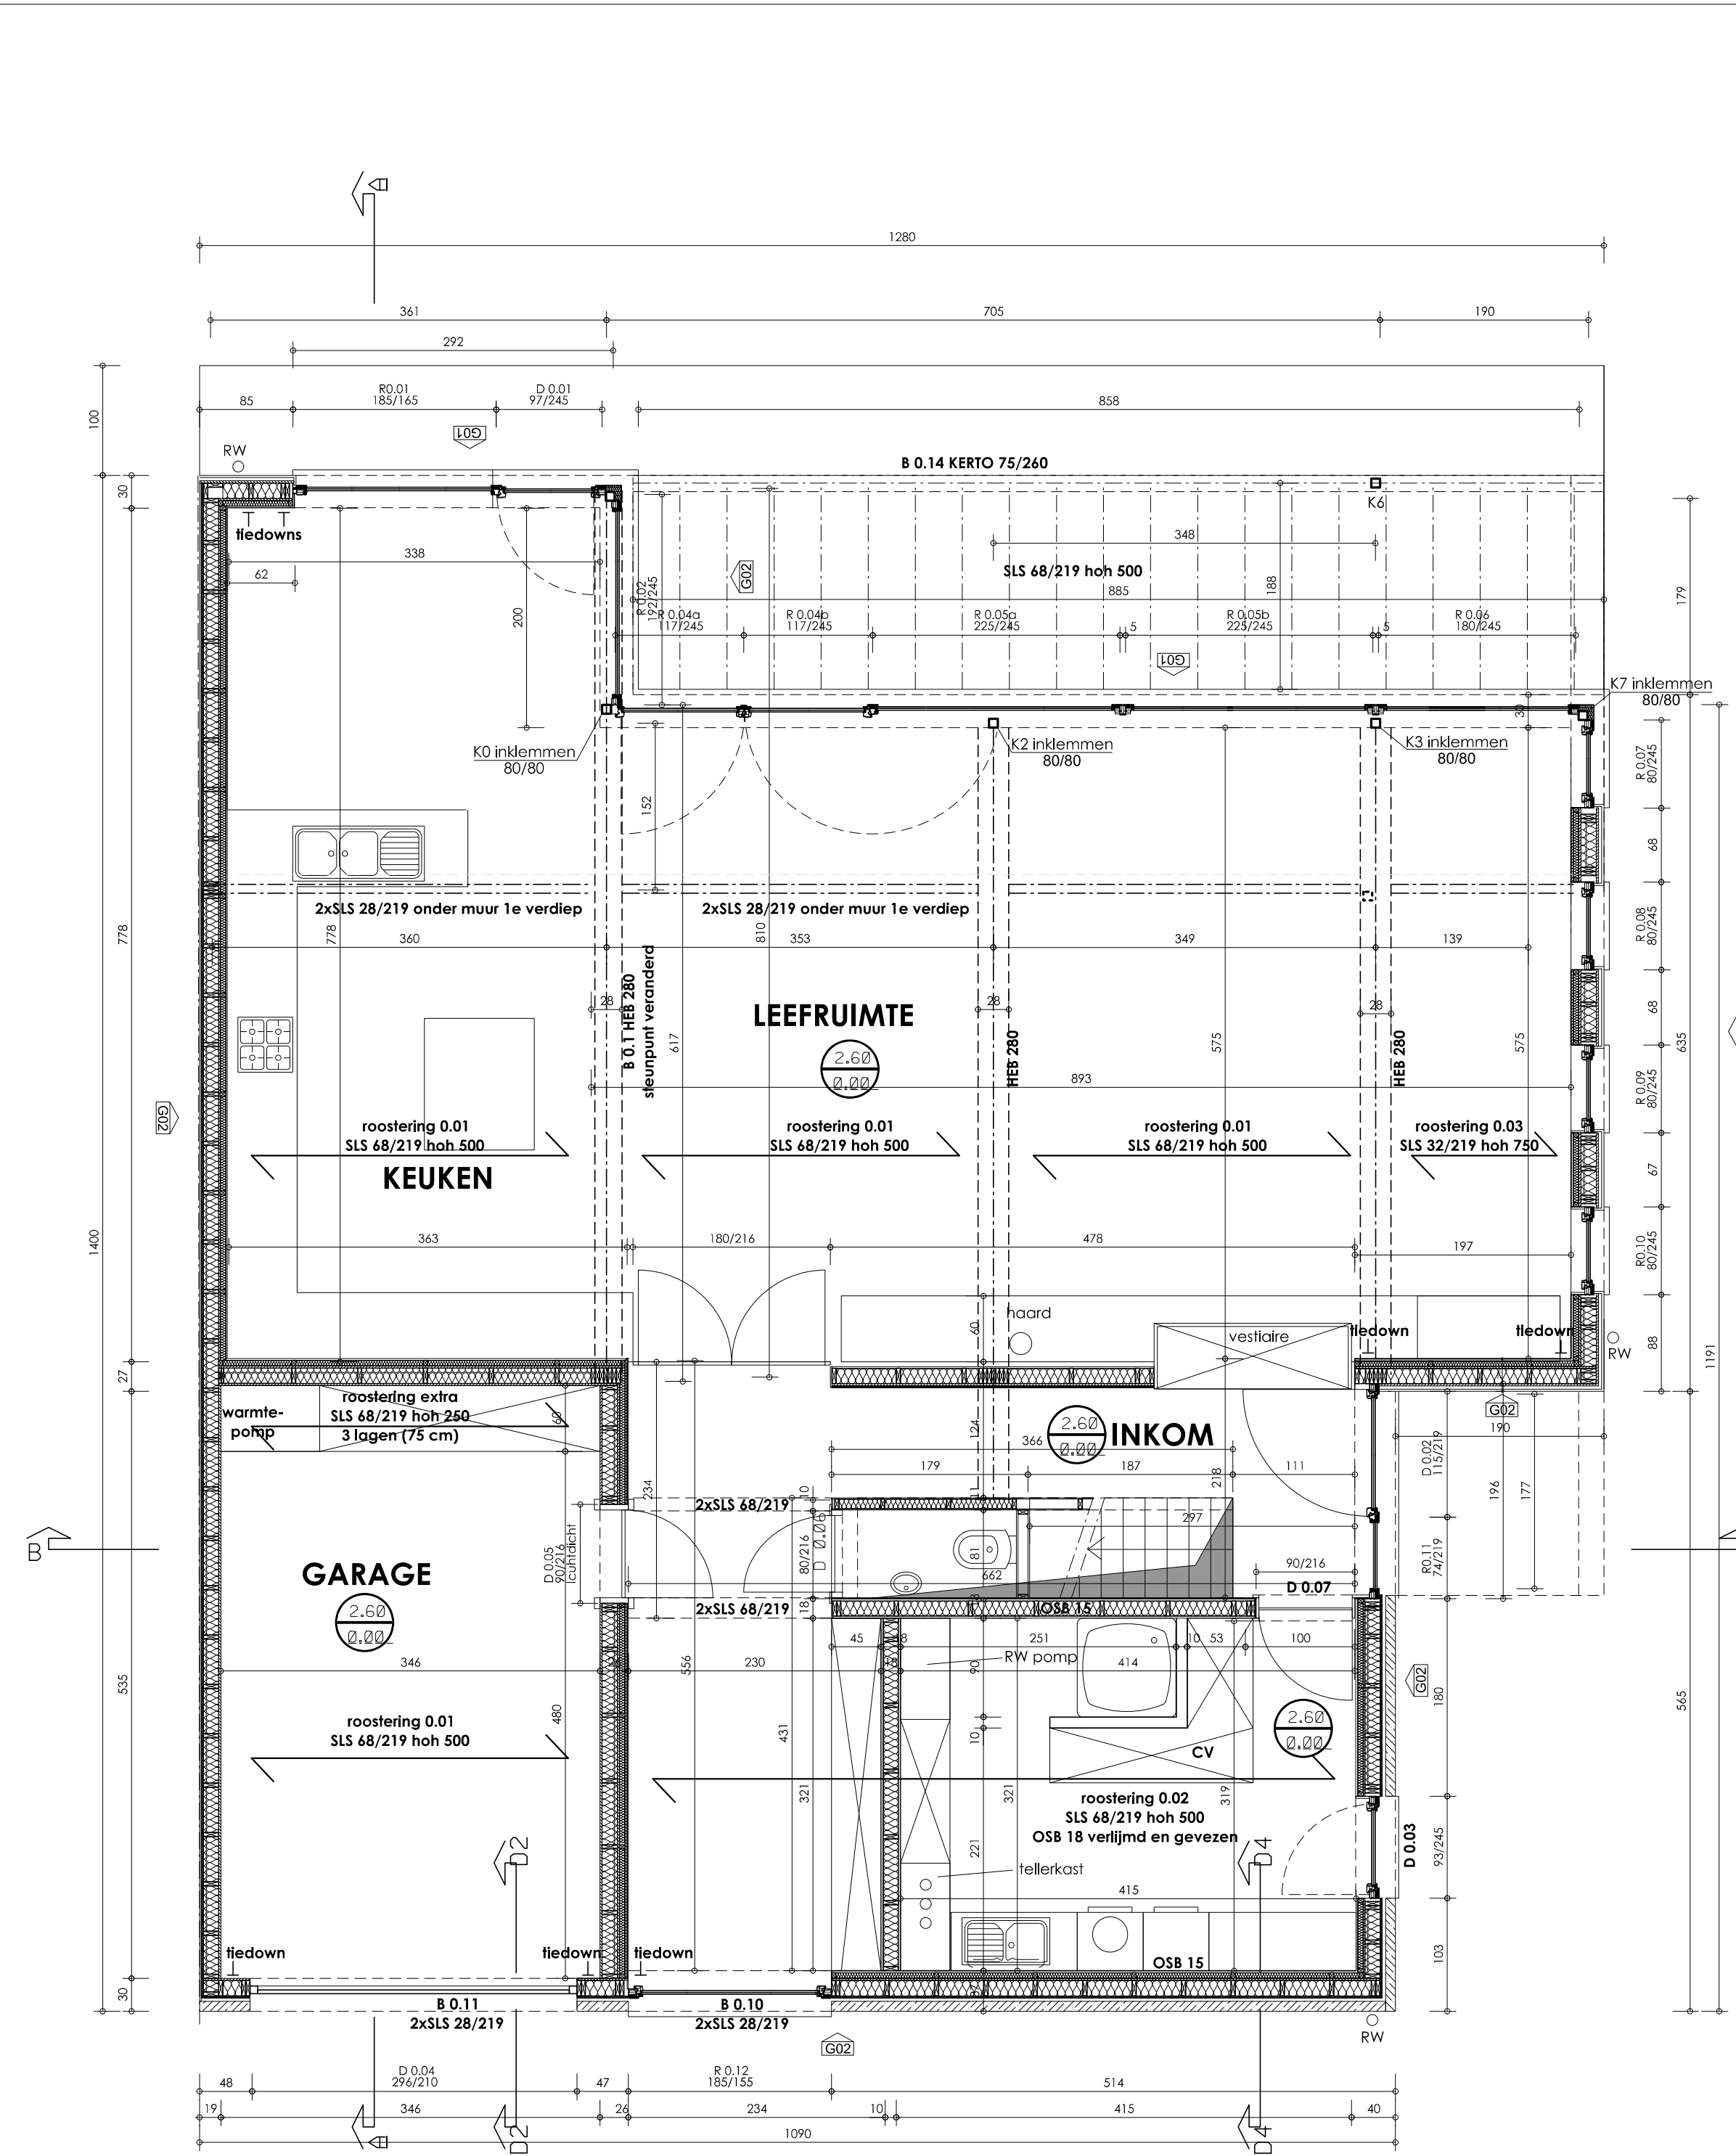


GELIJKVLOERS
SCHAAL 1/50

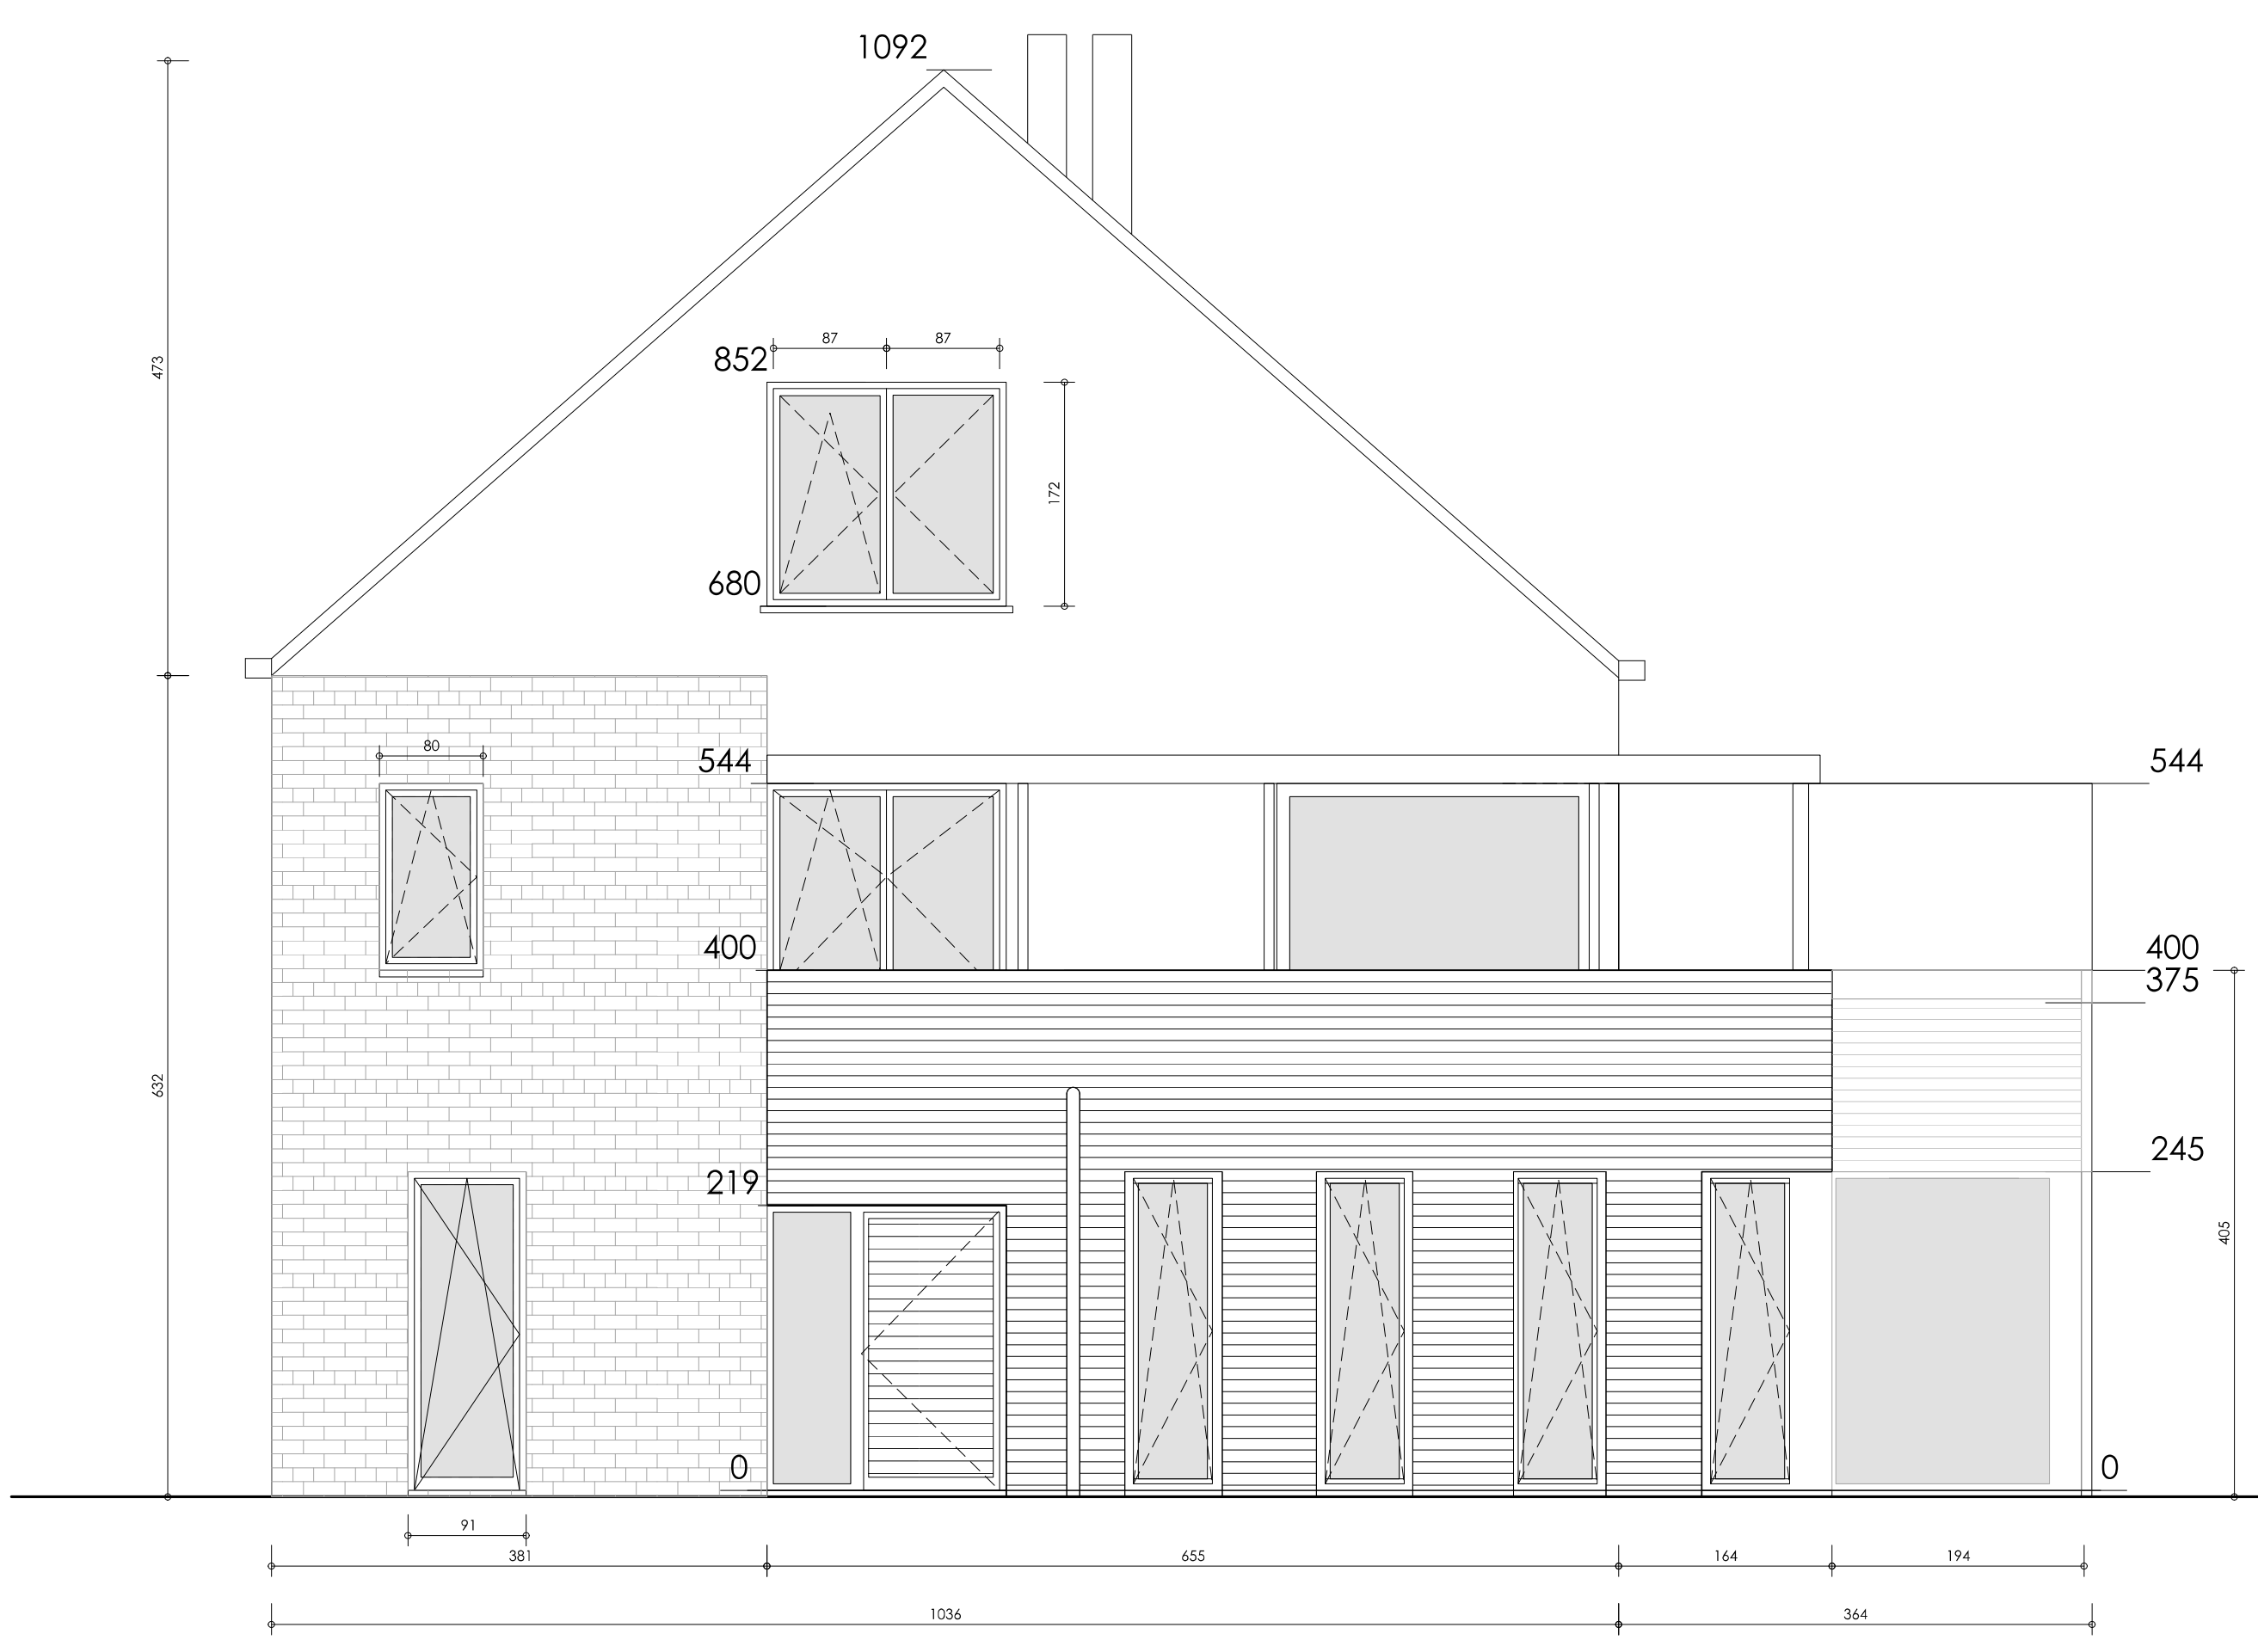


ZIJAAANZICHT
SCHAAL 1/50

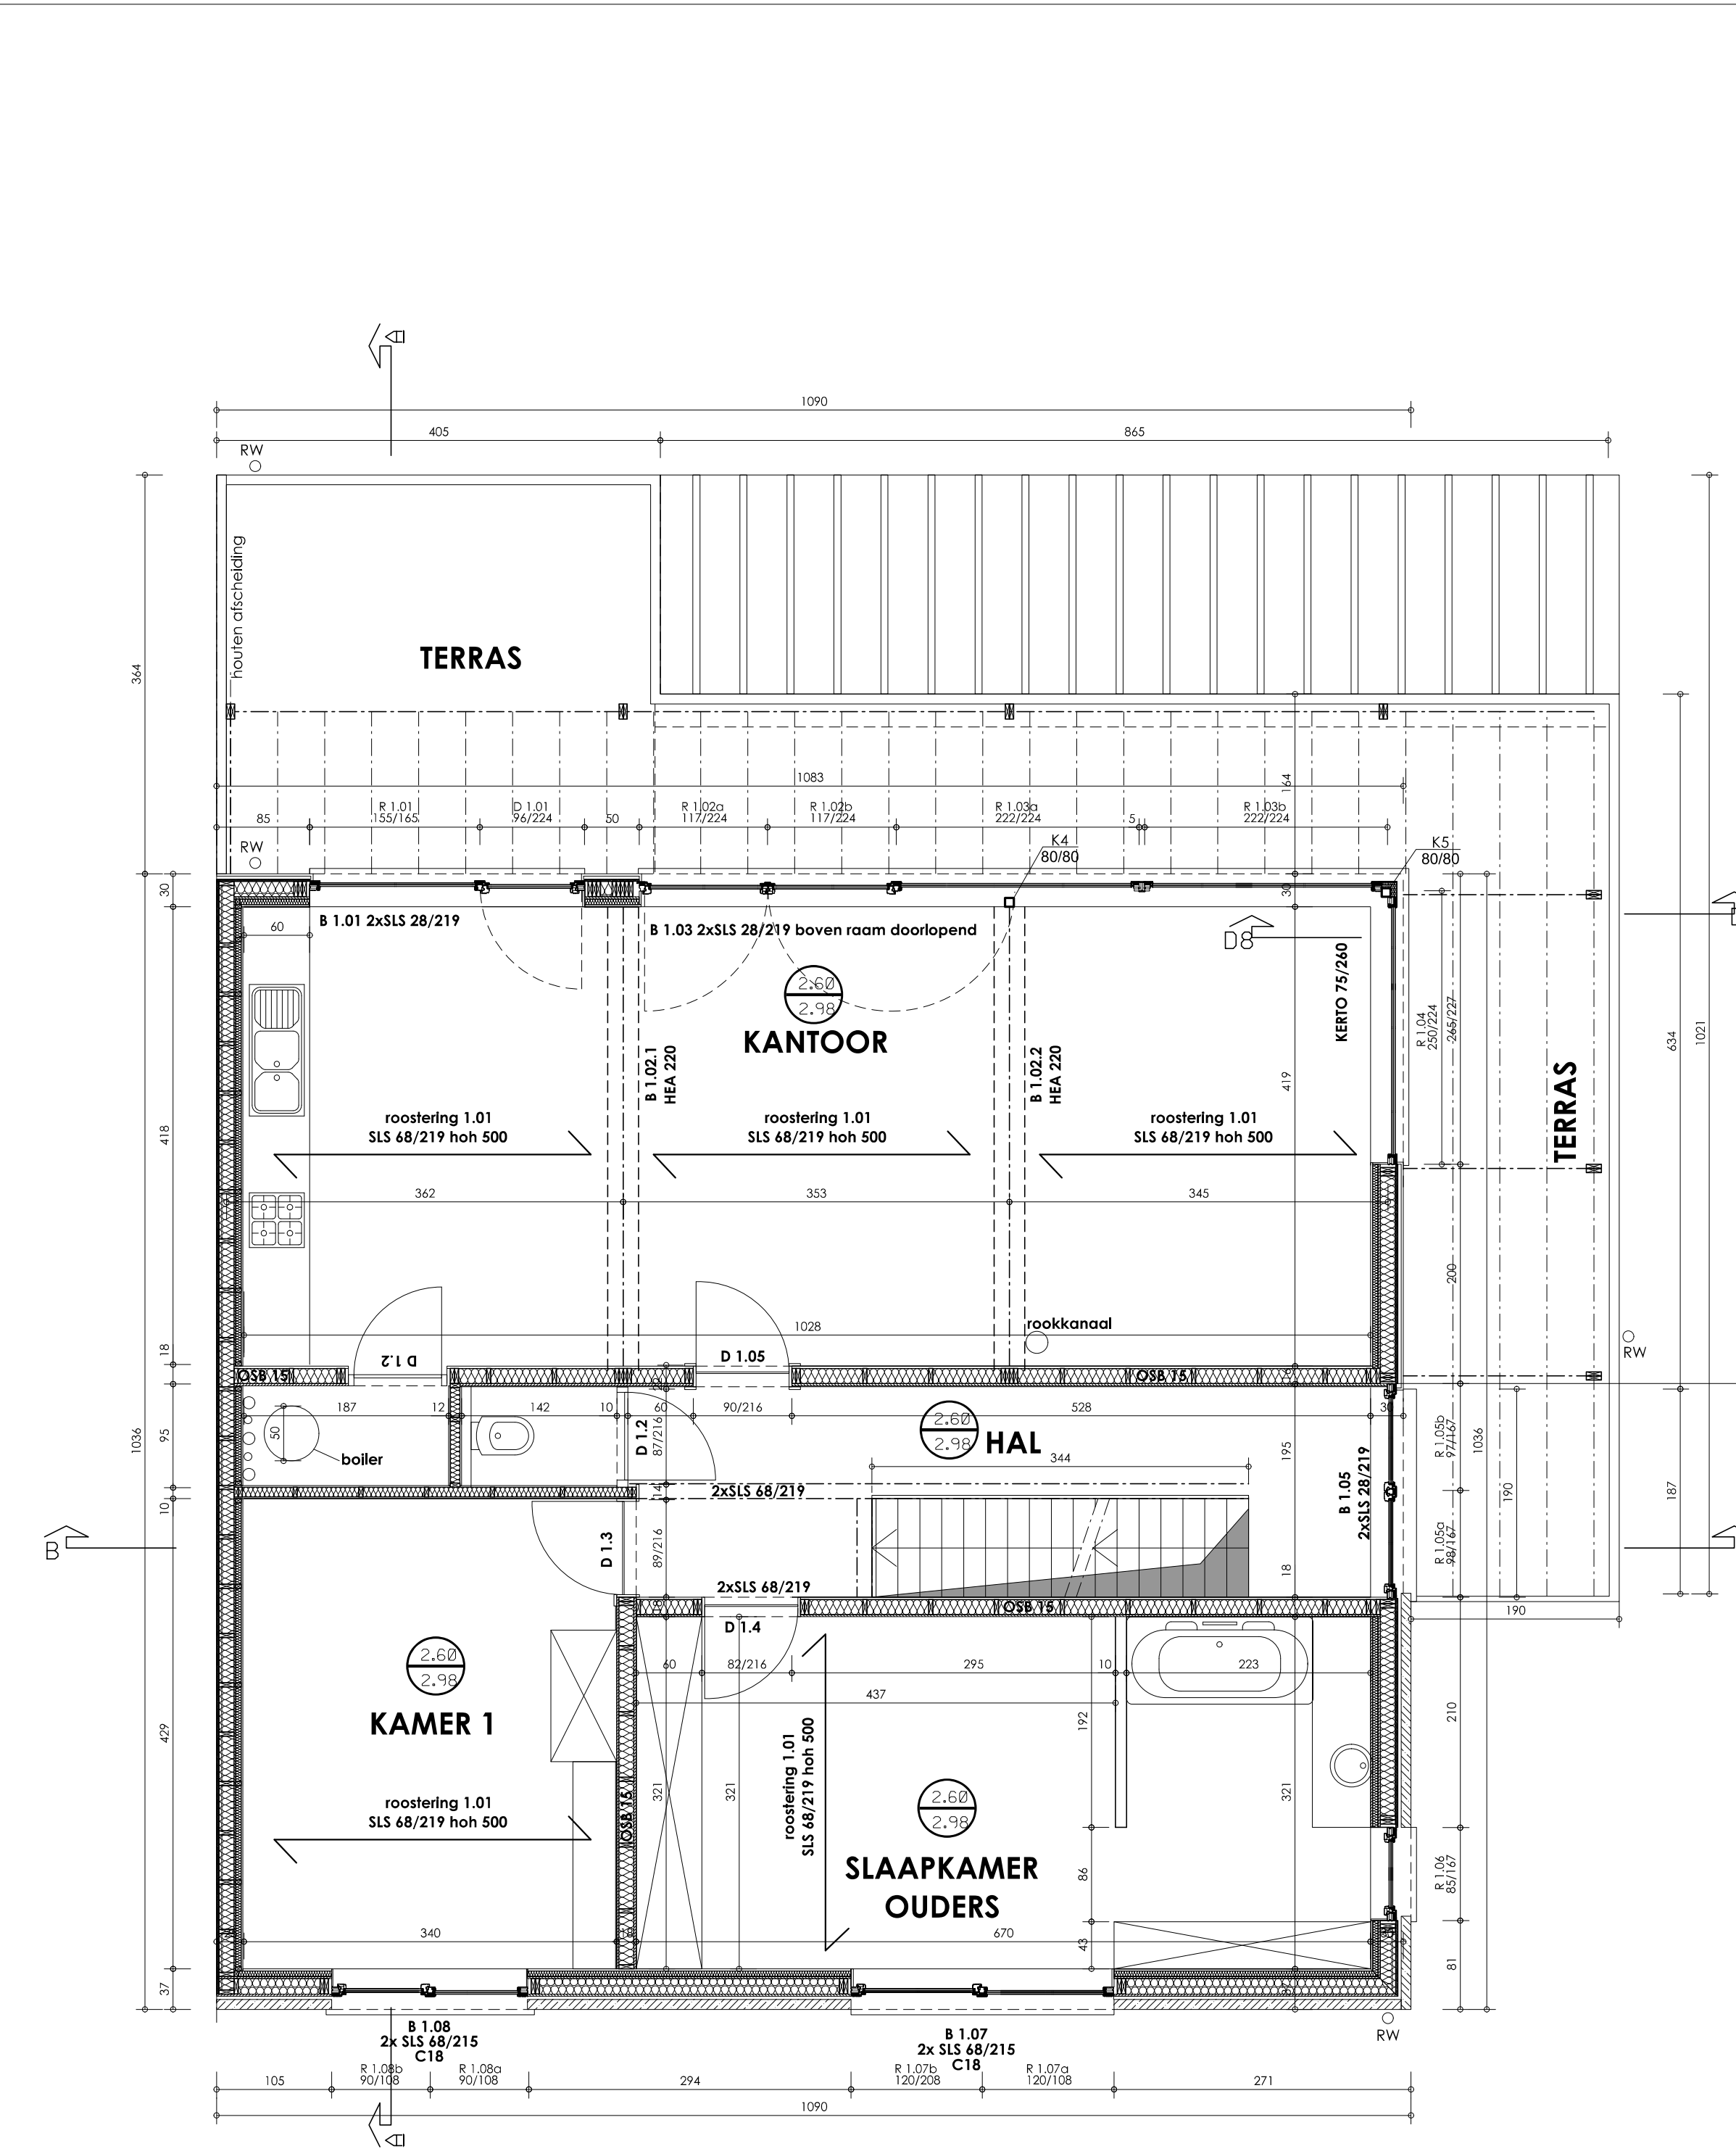


BOVENVERDIEPING
SCHAAL 1/50

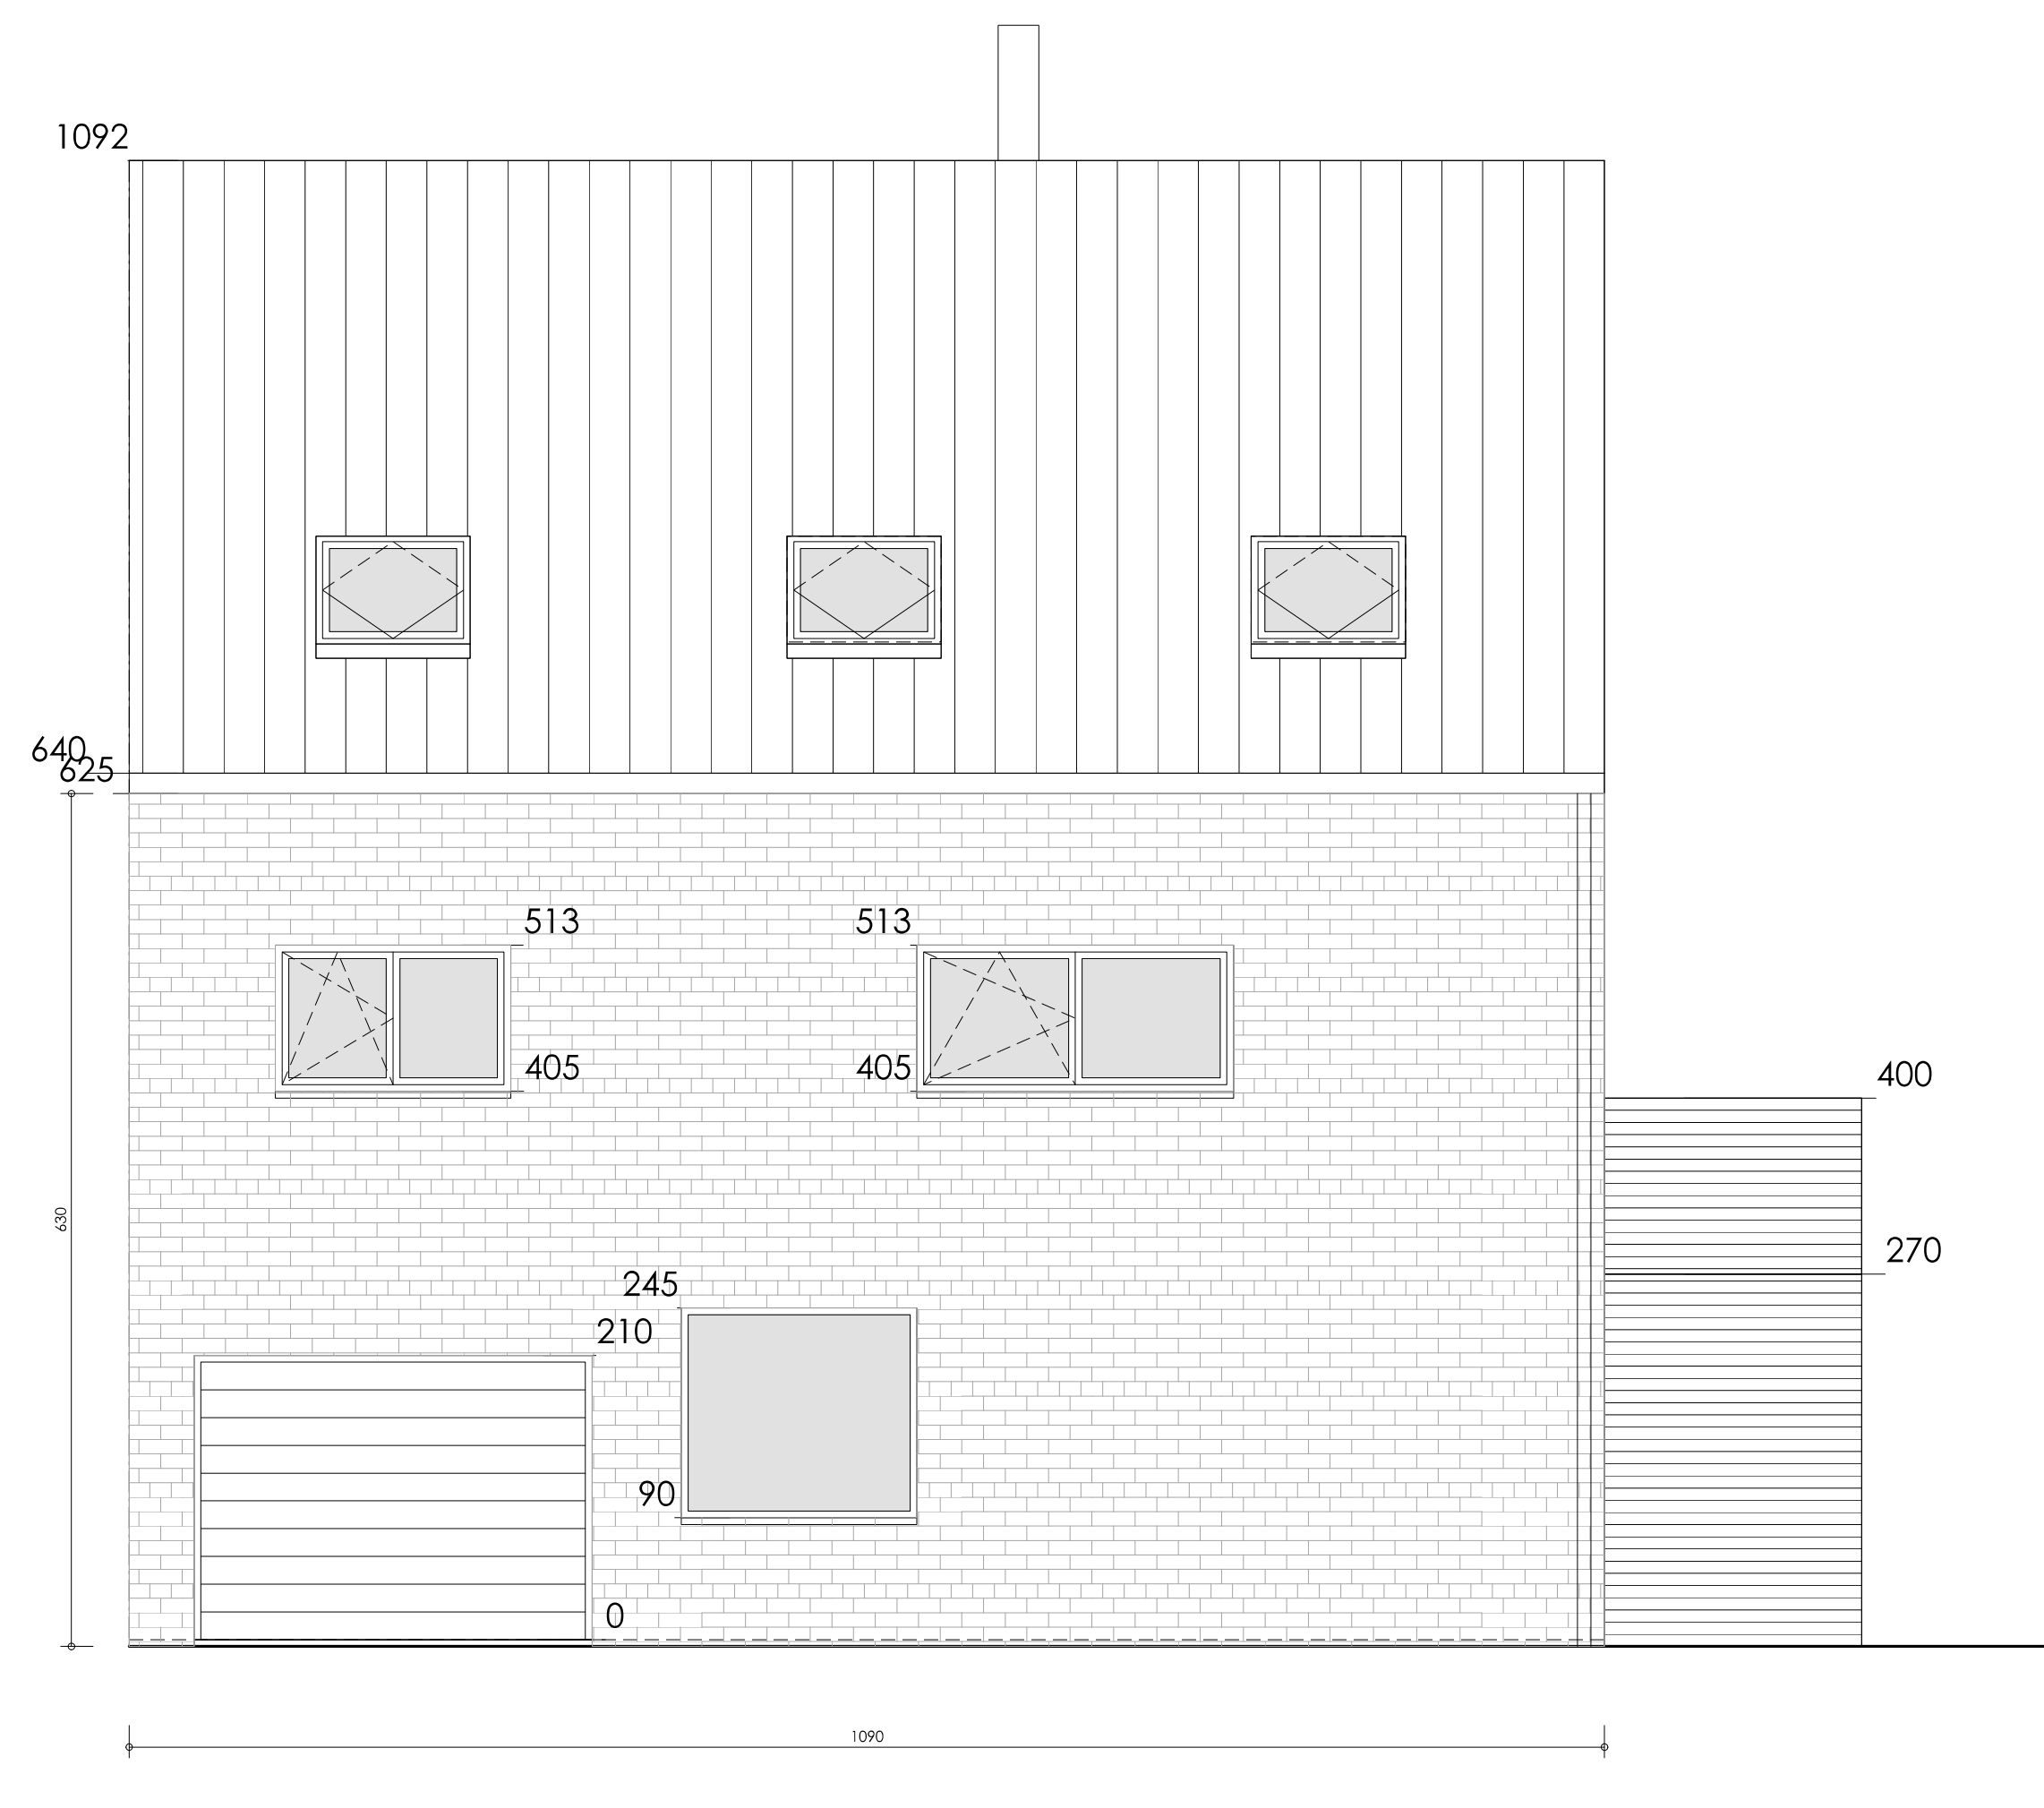


VOORAANZICHT
SCHAAL 1/50

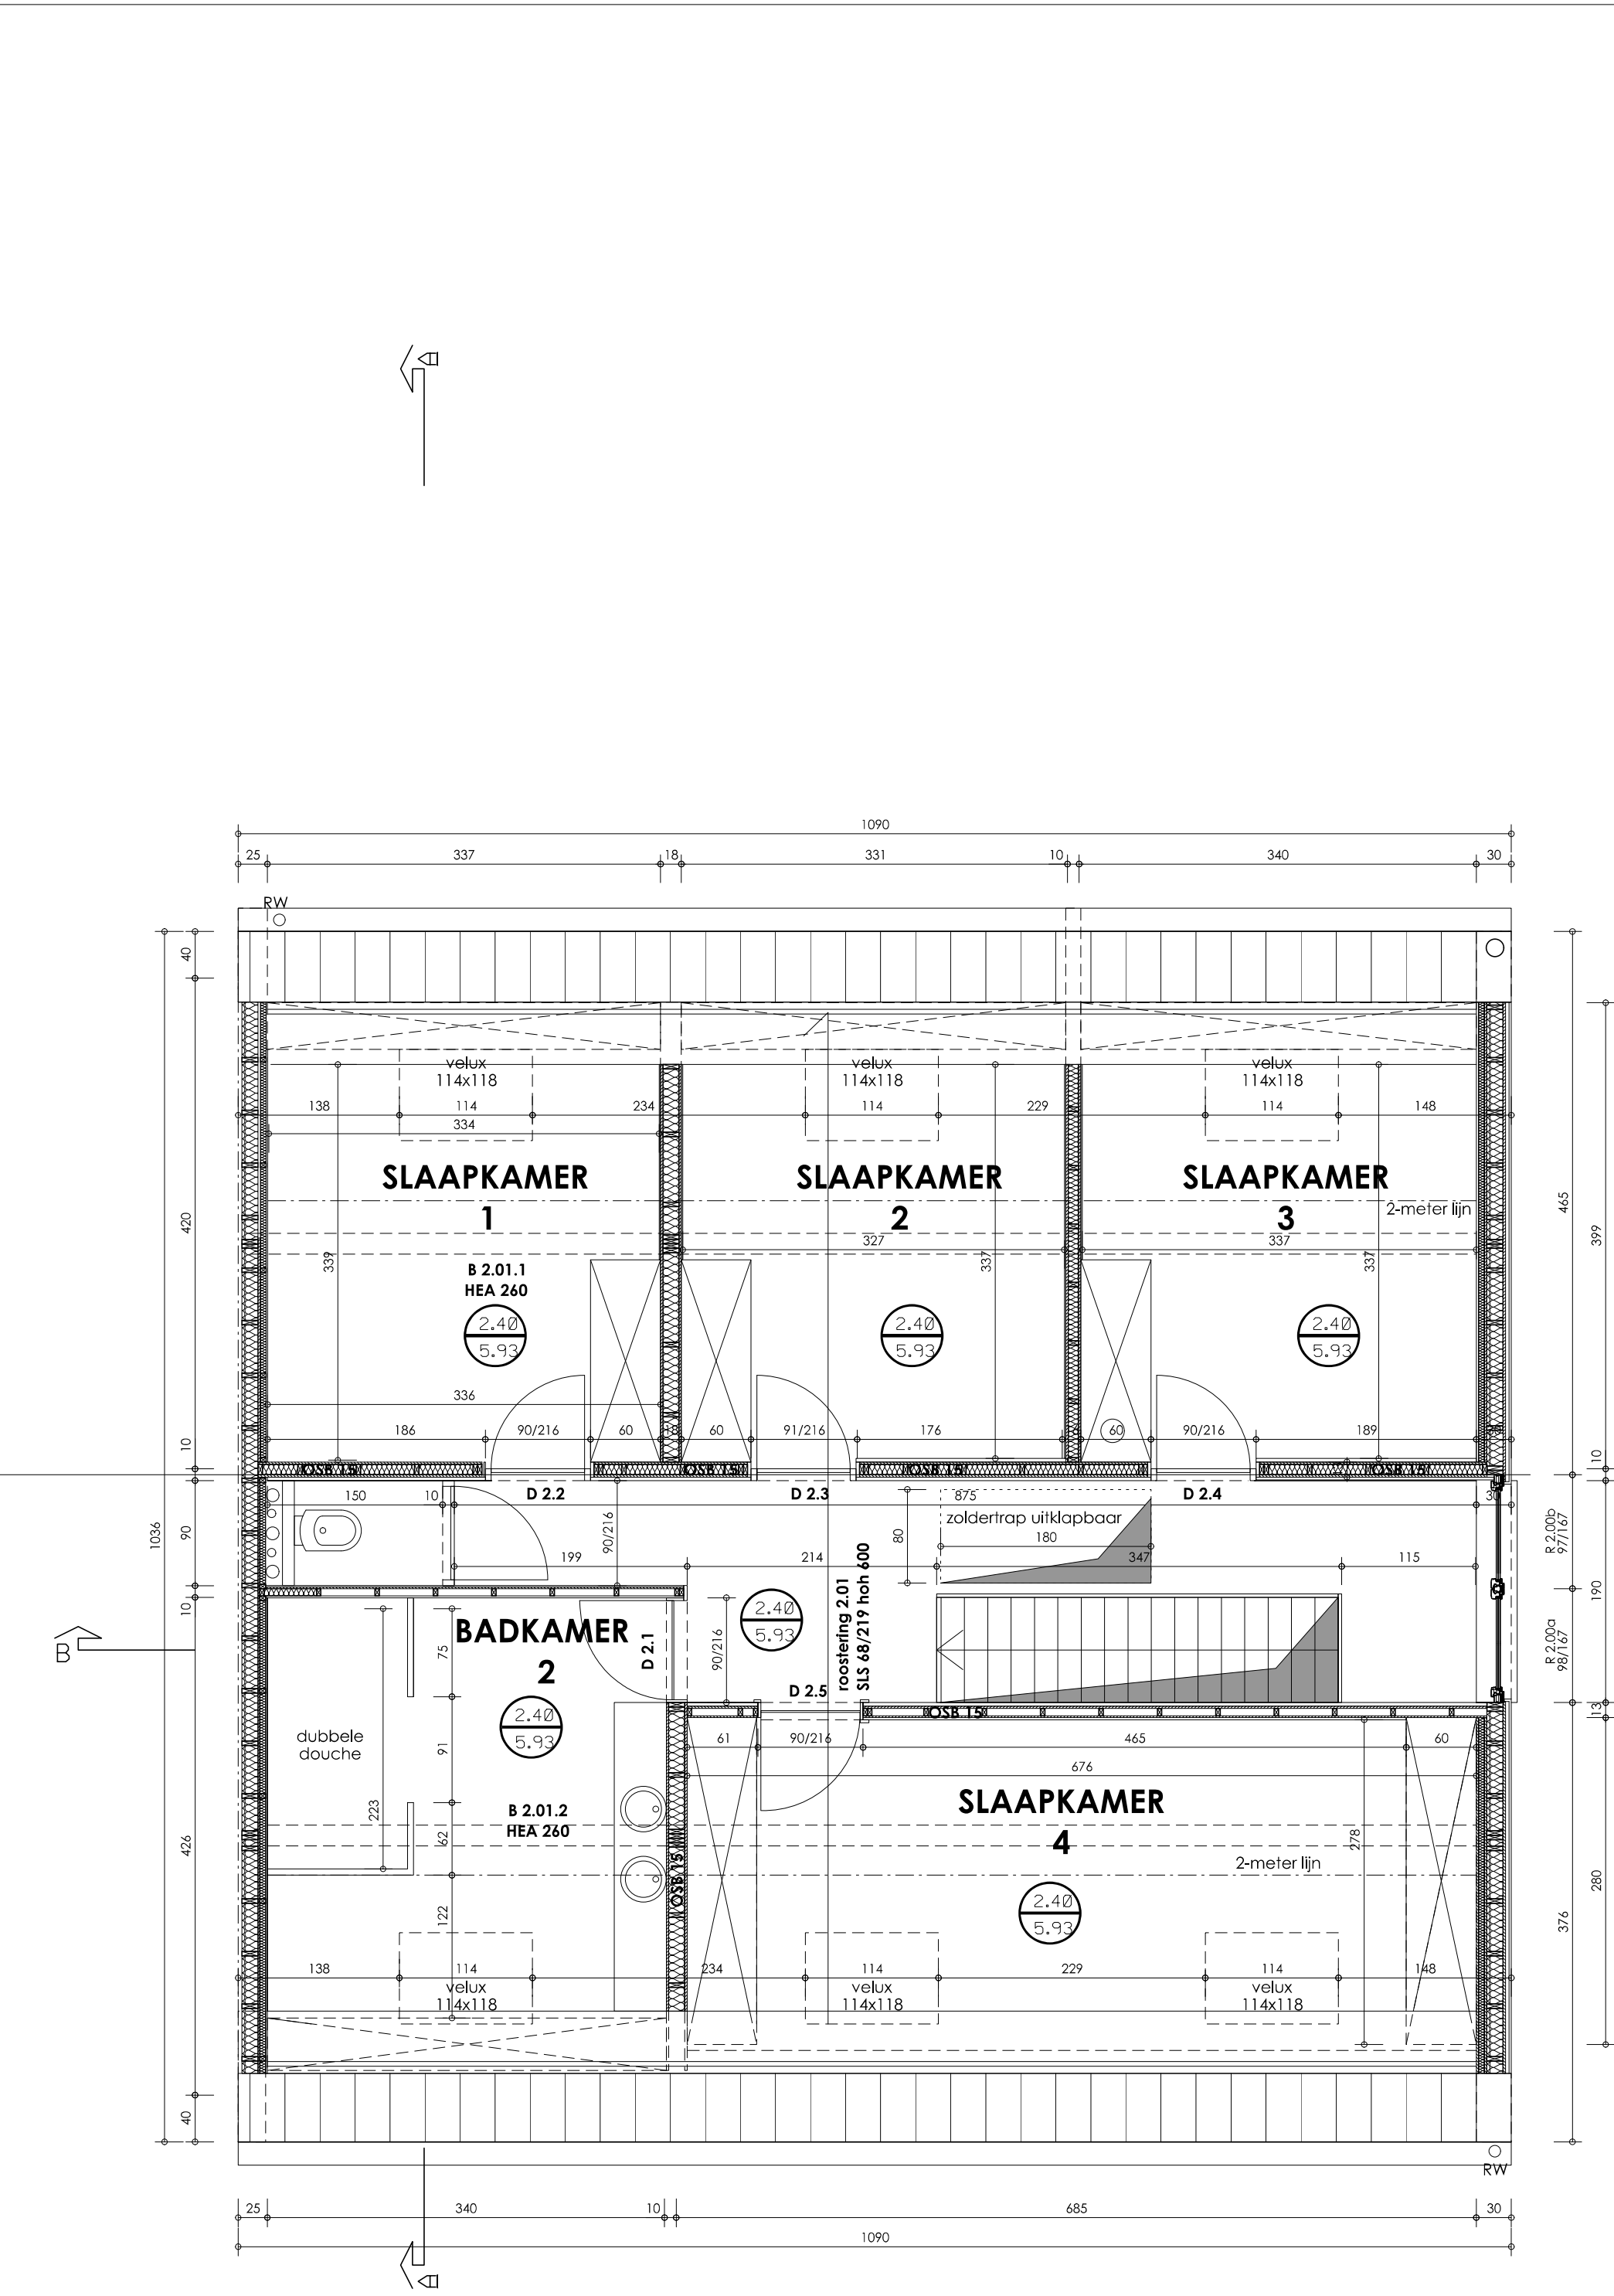


ZOLDERVERDIEPING
SCHAAL 1/50

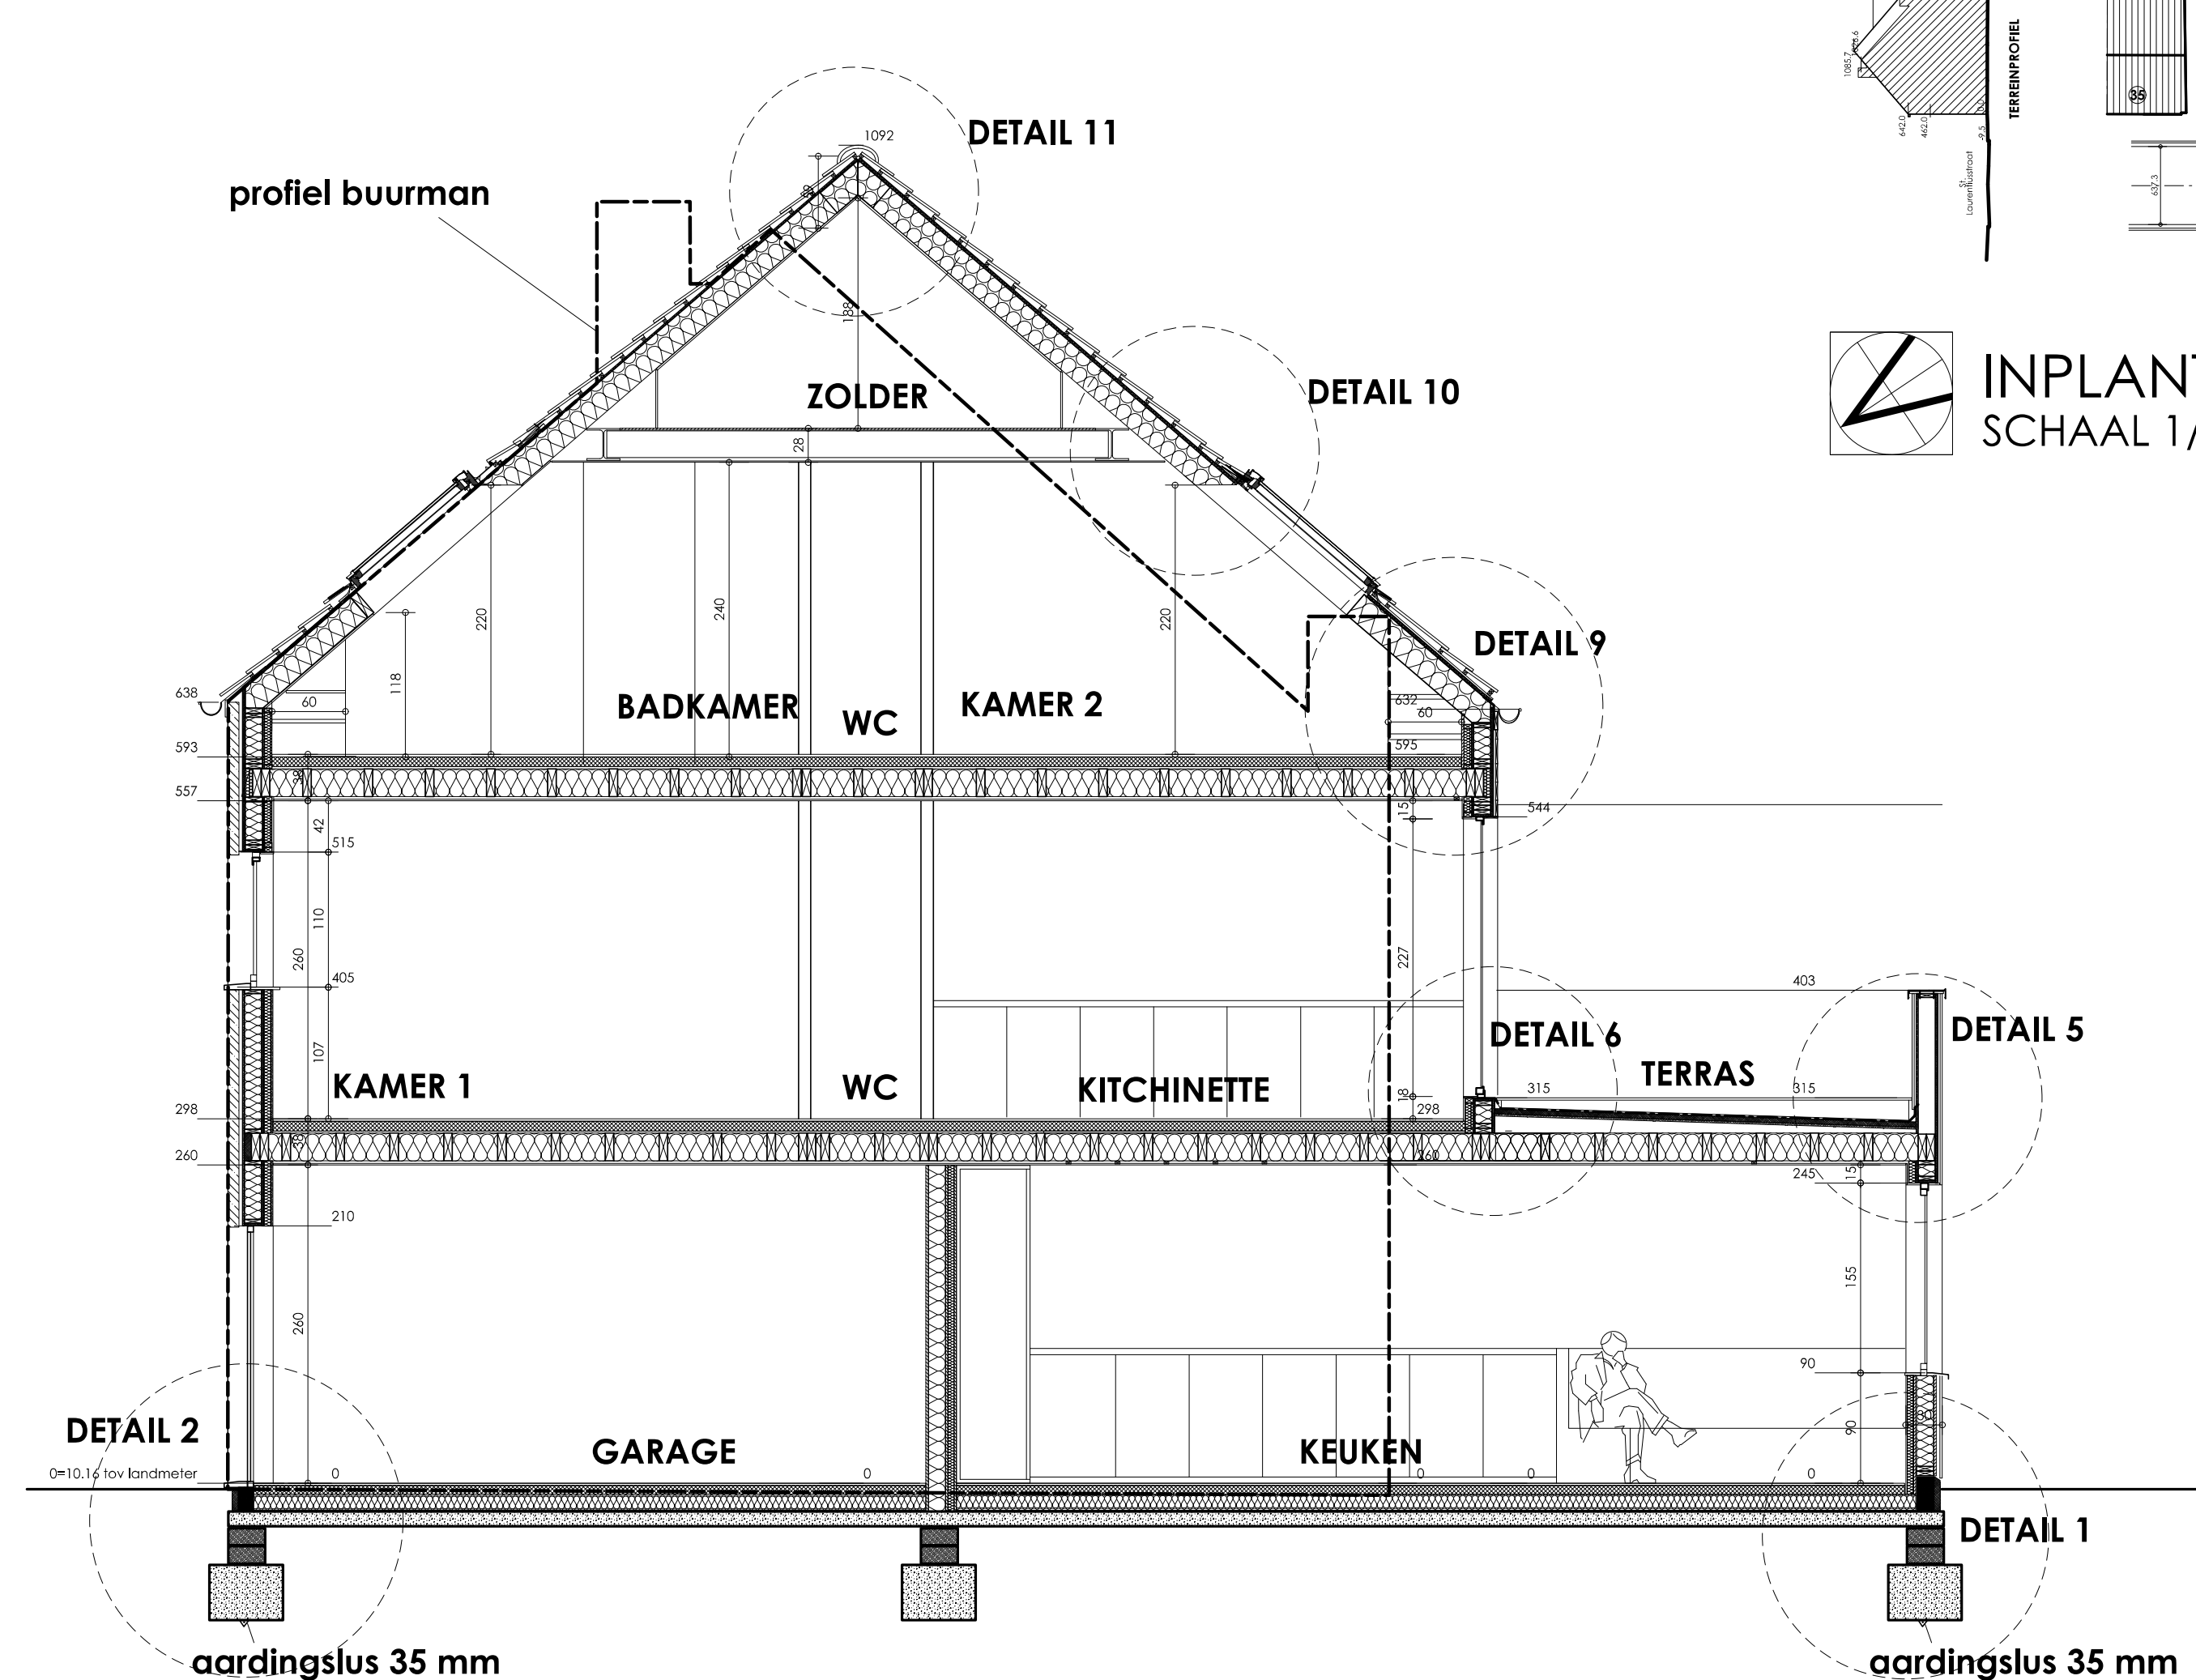

SNEDE AA
SCHAAL 1/50

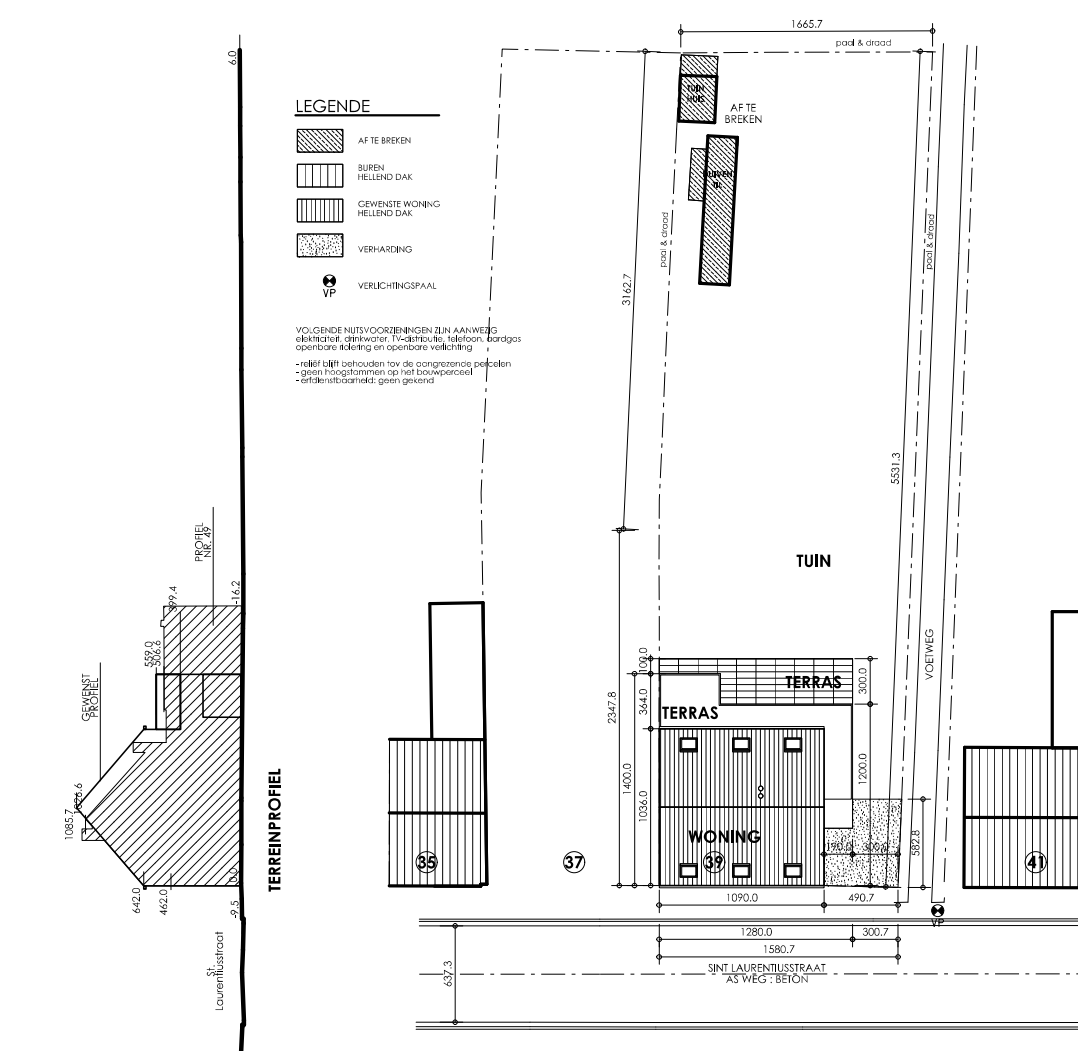

INPLANTING
SCHAAL 1/500

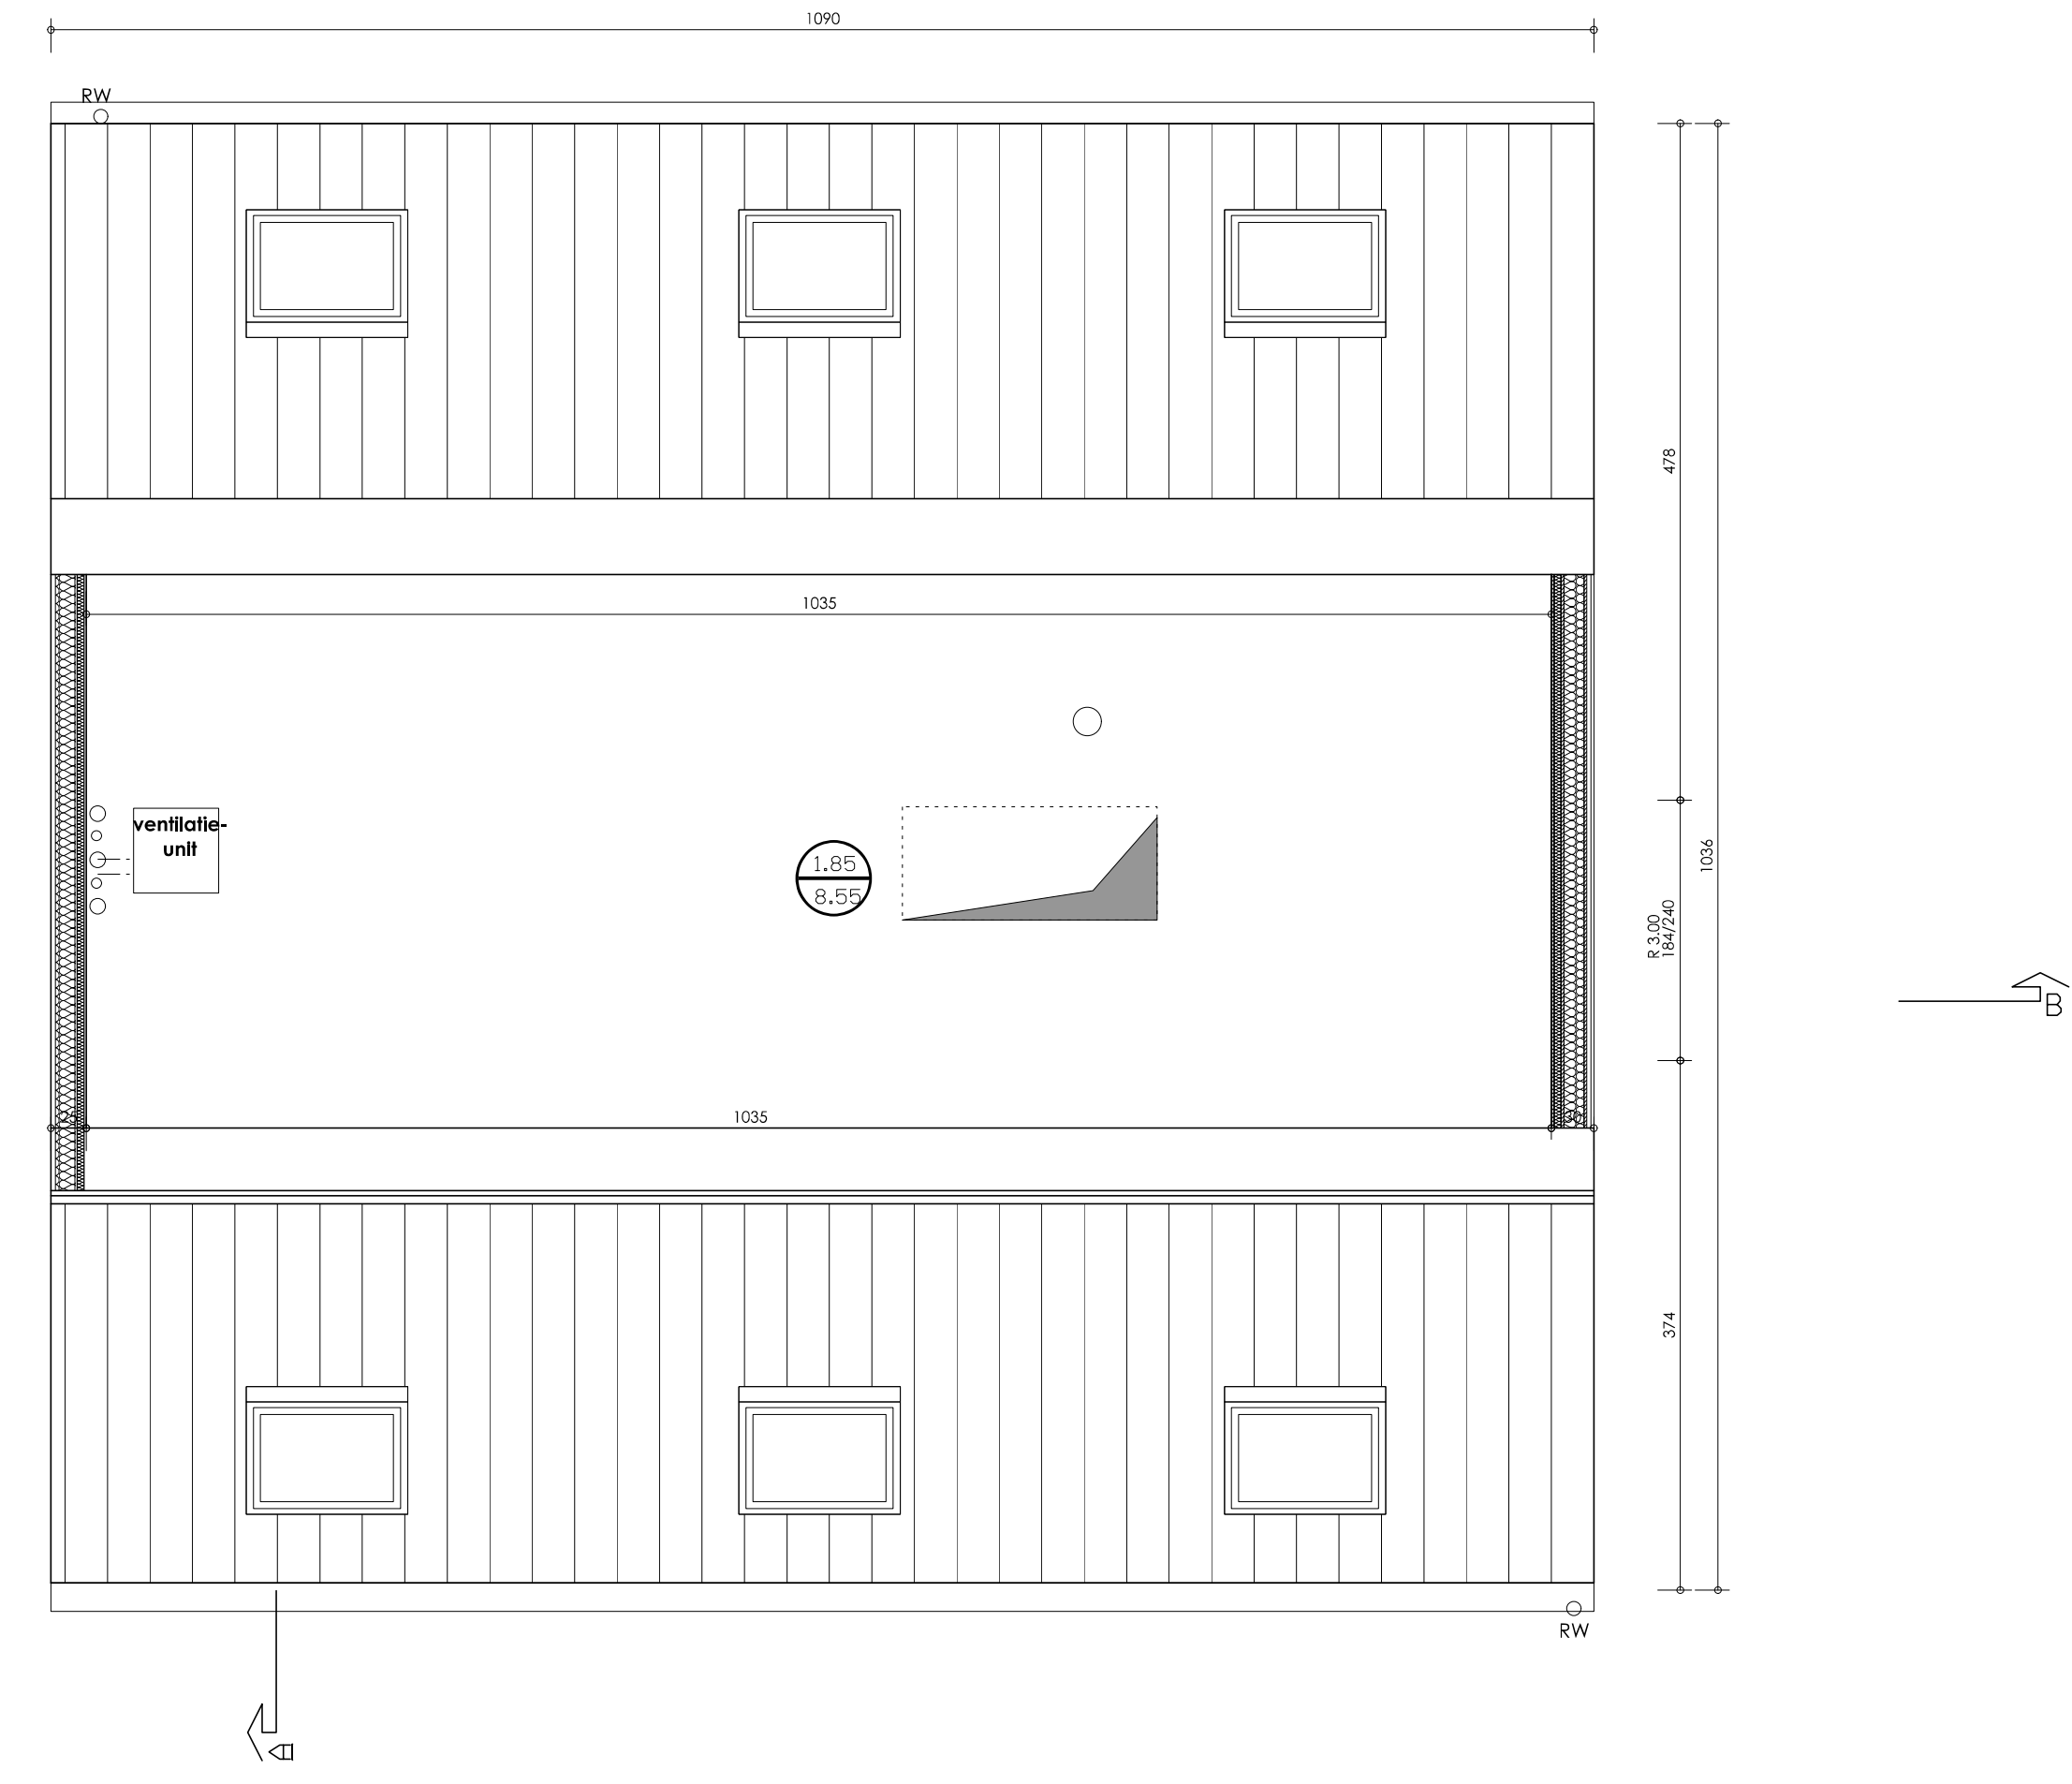

ZOLDER
SCHAAL 1/50

INTERPROFESIONEL ADVESBUREAU
DUURZAME BOUWTECHNOLOGIE

IADB

INGENIEUR-ARCHITECT DERAEDT BRUNO

BRUNO DERAEDT
A. GEDWENTELT 1.188 MAARSSELAAR
K.A. HENDRIKSPLAAT 5-4
2000 GENT
telefoon: 09 224 16 81
mobiel: 0478 33 99 19
e-mail: IADB@paradijsdome.be

UITVOERING

INPLANTING: 1/500
PLANNEN: 1/50
GEVELS: 1/50
SNEDE: 1/50

ARCHITECTUUR

**NIEUWBOUW
EENGEZINSWONING**

ontwerper: _____ architect: _____ assistent: _____
ontwerper: _____ architect: _____ assistent: _____
ontwerper: _____ architect: _____ assistent: _____

04 AUG 2010
U.01
01
09-211