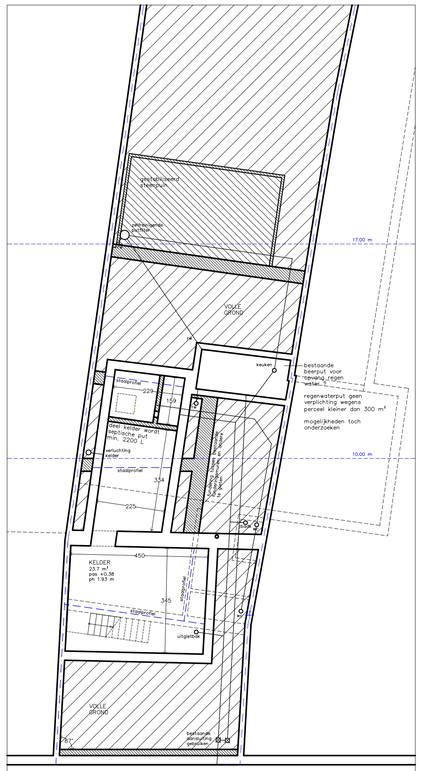

PLAN FUNDERING & RIOLERING
NIEUWE SITUATIE
schaal 1/100

NOORD

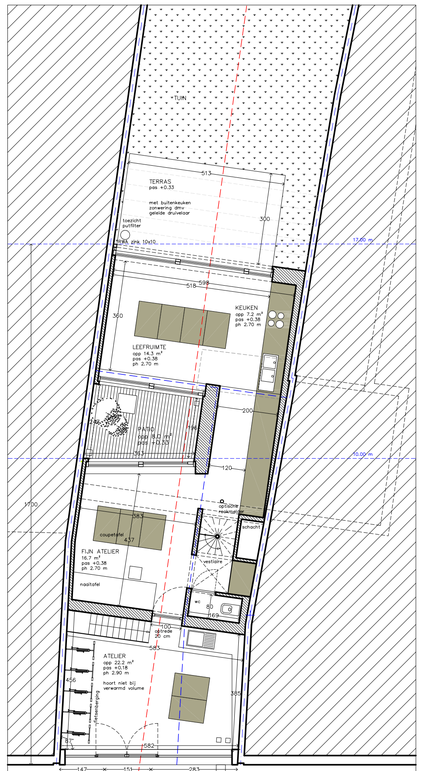

PLAN GELIJKVLOERS
NIEUWE SITUATIE
schaal 1/100

deur naar fijn atelier verdiepingshoog zodat schuiframen en andere hoge /grote dingen binnen kunnen (door dubbele inkomdeur kan dat diagonaal)

NOORD

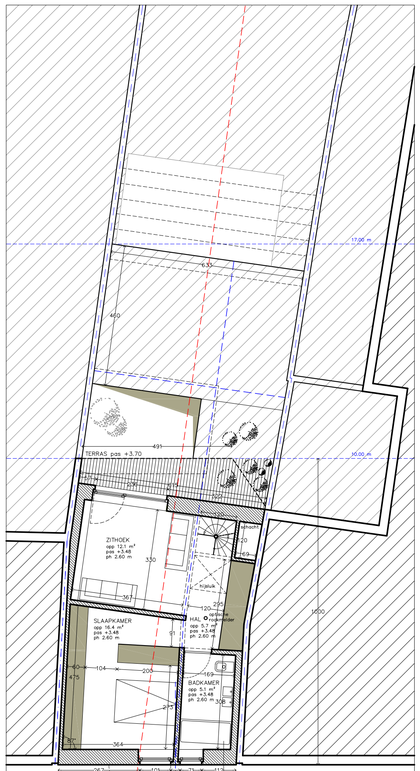

gipskarton of gipsvezelplaat
geïsoleerde leidingenspouw
osb 18 mm
stijlen met cellulose-isolatie
houtvezelisolatie
zwarte onderdakfolie
tengellatten
houten regelwerk met brede voegen
in thermisch behandeld grenenhout

PLAN EERSTE VERDIEPING
NIEUWE SITUATIE
schaal 1/100

NOORD

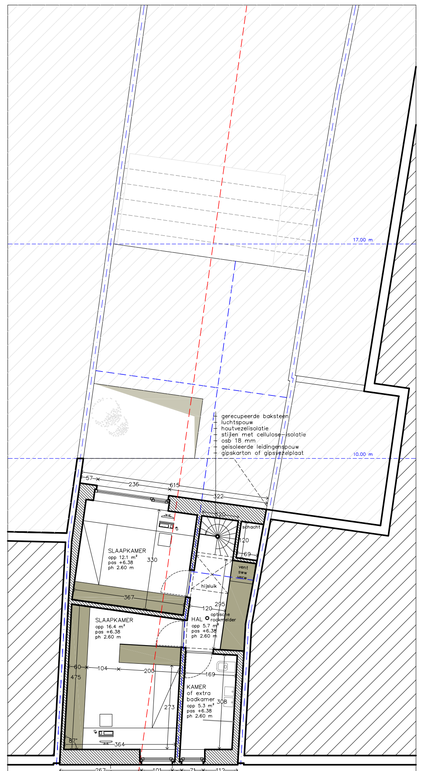

PLAN TWEEDE VERDIEPING
NIEUWE SITUATIE
schaal 1/100

NOORD

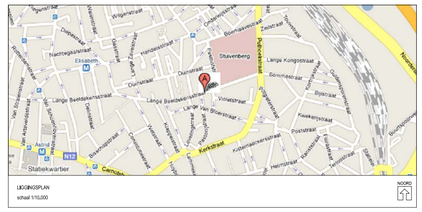

LIGGINGSPLAN
schaal 1/10.000

NOORD

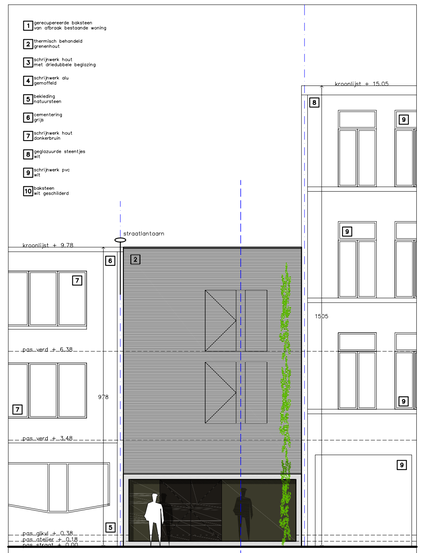

VOORGEVEL (noord)
NIEUWE SITUATIE
schaal 1/100

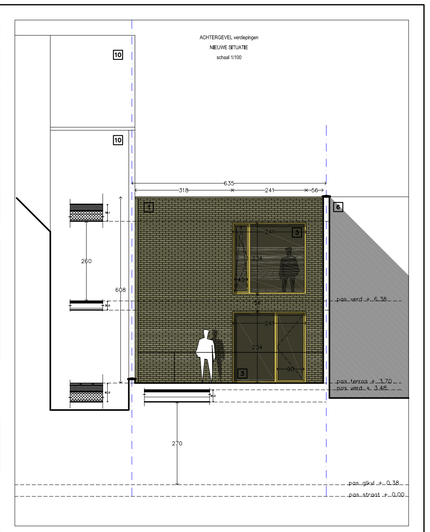

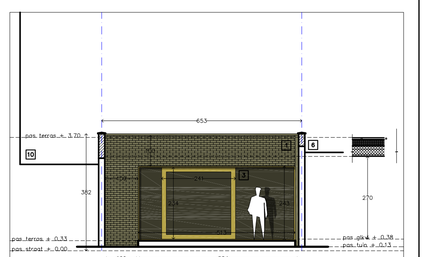

ACHTERGEVEL gelijkvloers
NIEUWE SITUATIE
schaal 1/100

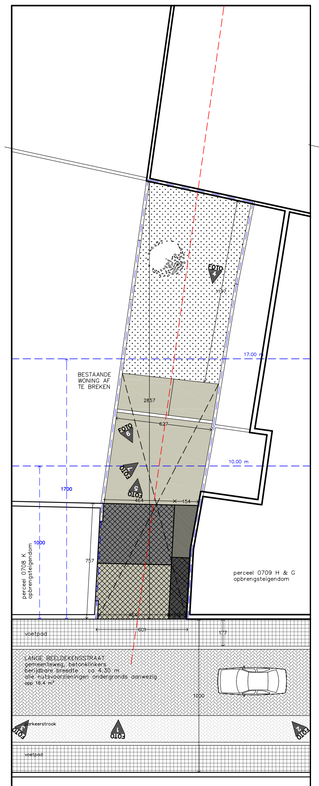

INPLANTING
BESTAANDE SITUATIE
schaal 1/200

NOORD

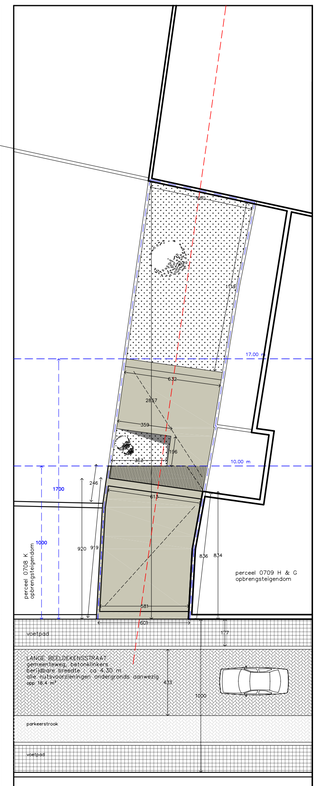

INPLANTING
NIEUWE SITUATIE
schaal 1/200

NOORD

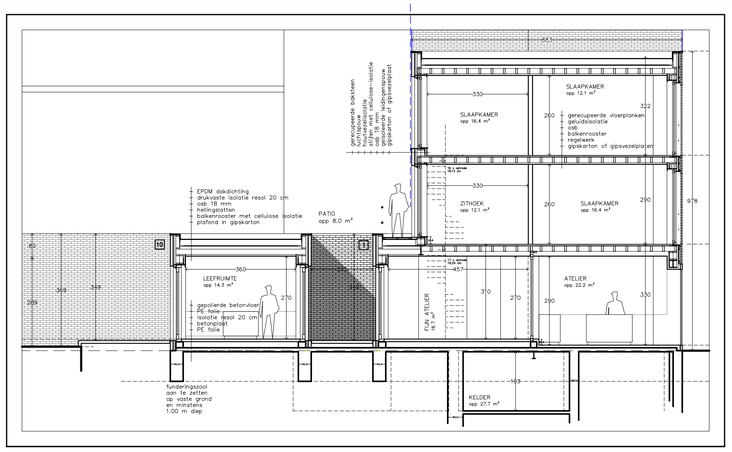

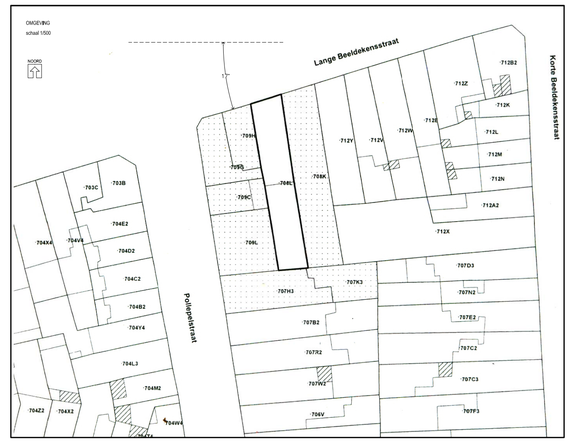

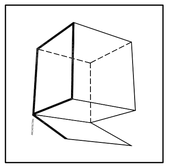

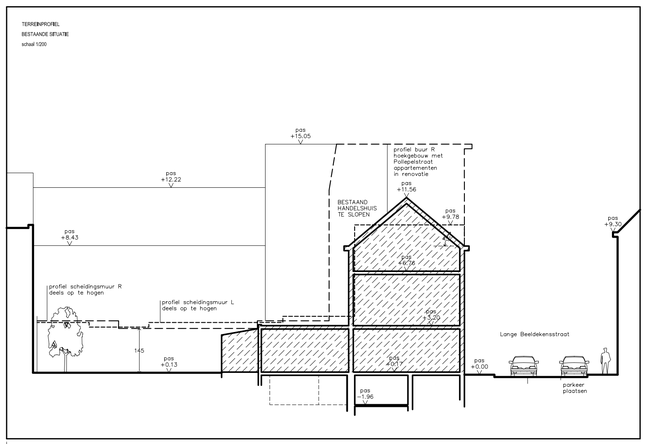

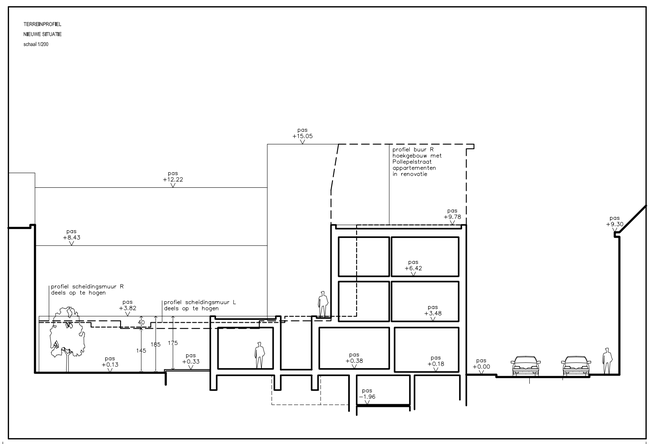

BOUWHEER :	SEPPE JESPERS	&	TINA HEYLEN
	Molenstraat 8		Neefsteeg 9
	2520 Ranst		2060 Antwerpen
	tel : 0494 32 69 41		tel : 0499 20 53 14
	fax : 03 203 00 41		
	seppe@rant-architecten.be		tina_heylen@hotmail.com

DOSSIER : 101
PLAN n° : 101.01
index :

datum : 03 04 2010

AFBRAAK HANDELSHUIS EN OPTREKKEN NIEUWBOUW RIJWONING VOLGENS DE PASSIEFHUISSTANDAARD

ONTWERPER :	**RANT** architecten bvba	www.rant-architecten.be
	Alexander Matthijs & **Seppe Jespers**	info@rant-architecten.be
	Greinstraat 53 bus 1	Molenstraat 8
	2060 Antwerpen	2520 Ranst
	tel : 03 203 00 41	gsm : 0494 32 69 41 (seppe)
	fax : 03 727 10 31	gsm : 0486 90 32 47 (alexander)

BOUWPLAATS : LANGE BEELDEKENSSTRAAT 236
2060 ANTWERPEN
PROVINCIE ANTWERPEN
KADASTRAAL GEKEND ALS : ANTWERPEN 5e AFDELING, SECTIE E, PERCEEL n° 0708 L

ONDERWERP : LIGGING
OMGEVING
INPLANTING bestaand en nieuw
TERREINPROFIEL bestaand en nieuw
PLANNEN bestaand en nieuw
GEVELS bestaand en nieuw
DOORSNEDE bestaand en nieuw

SCHAAL : varia

PROJECTFASE : AANVRAAG STEDENBOUWKUNDIGE VERGUNNING

OPMERKINGEN :

- alle maten zijn indicatief en dienen op voorhand gecontroleerd te worden
- aanduidingen inzake ridering zijn principieel en kunnen afwijken
- alle aanduidingen inzake fundering & stabiliteit zijn principieel en dienen geverifieerd door de stabiliteitsstudie
- indien er tegenstrijdigheden zijn in de plannen dient de ontwerper onmiddellijk gecontacteerd te worden