

INTERPROFESSIELE ADVIESBUREAU
DUURZAME BOUWTECHNOLOGIE

IADB

INGENIEUR-ARCHITECT DERAEDT BRUNO

BRUNO DERAEDT

A. ODEVAERTSTRAAT 1, 9688 MAARKEDAL
K.M.HENDRIKAPLEIN 5-6
9000 GENT

phone & fax 09.224 16 81

mobile 0478.33 99 19

e-mail IADB@pandora.be

UITVOERING

INPLANTING 1/500
PLANNEN 1/100
GEVELS 1/100
SNEDE 1/100

NIEUWBOUW 3-LITER KANGOEROEWONING

bouwplaats

SINT LAURENTIUSSTRAAT 39
9700 ENAME

provincie / gemeente

OOST-VLAANDEREN

kadastraal

4e AFD - SECTIE A
nr 443 P & 413 N

ARCHITECTUUR

wijzigingen

nr aard

datum

code

tekenaar
bd

DHR & MEVR
WOUTER DEGROOTE
VEERLE VAN LINDEN
KRAAIDREEF 50
9870 ZULTE
0473 217 205

bouwheer

nazicht
bd

ARCH
BVorw BVBA IADB
BRUNO DERAEDT
A. ODEVAERTSTRAAT 1
9688 MAARKEDAL
0478 33 99 19

ontwerper

goedkeuring
bd





aannemer

06 OKT 2010

U.01

02

09.211

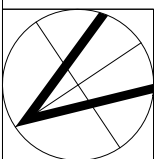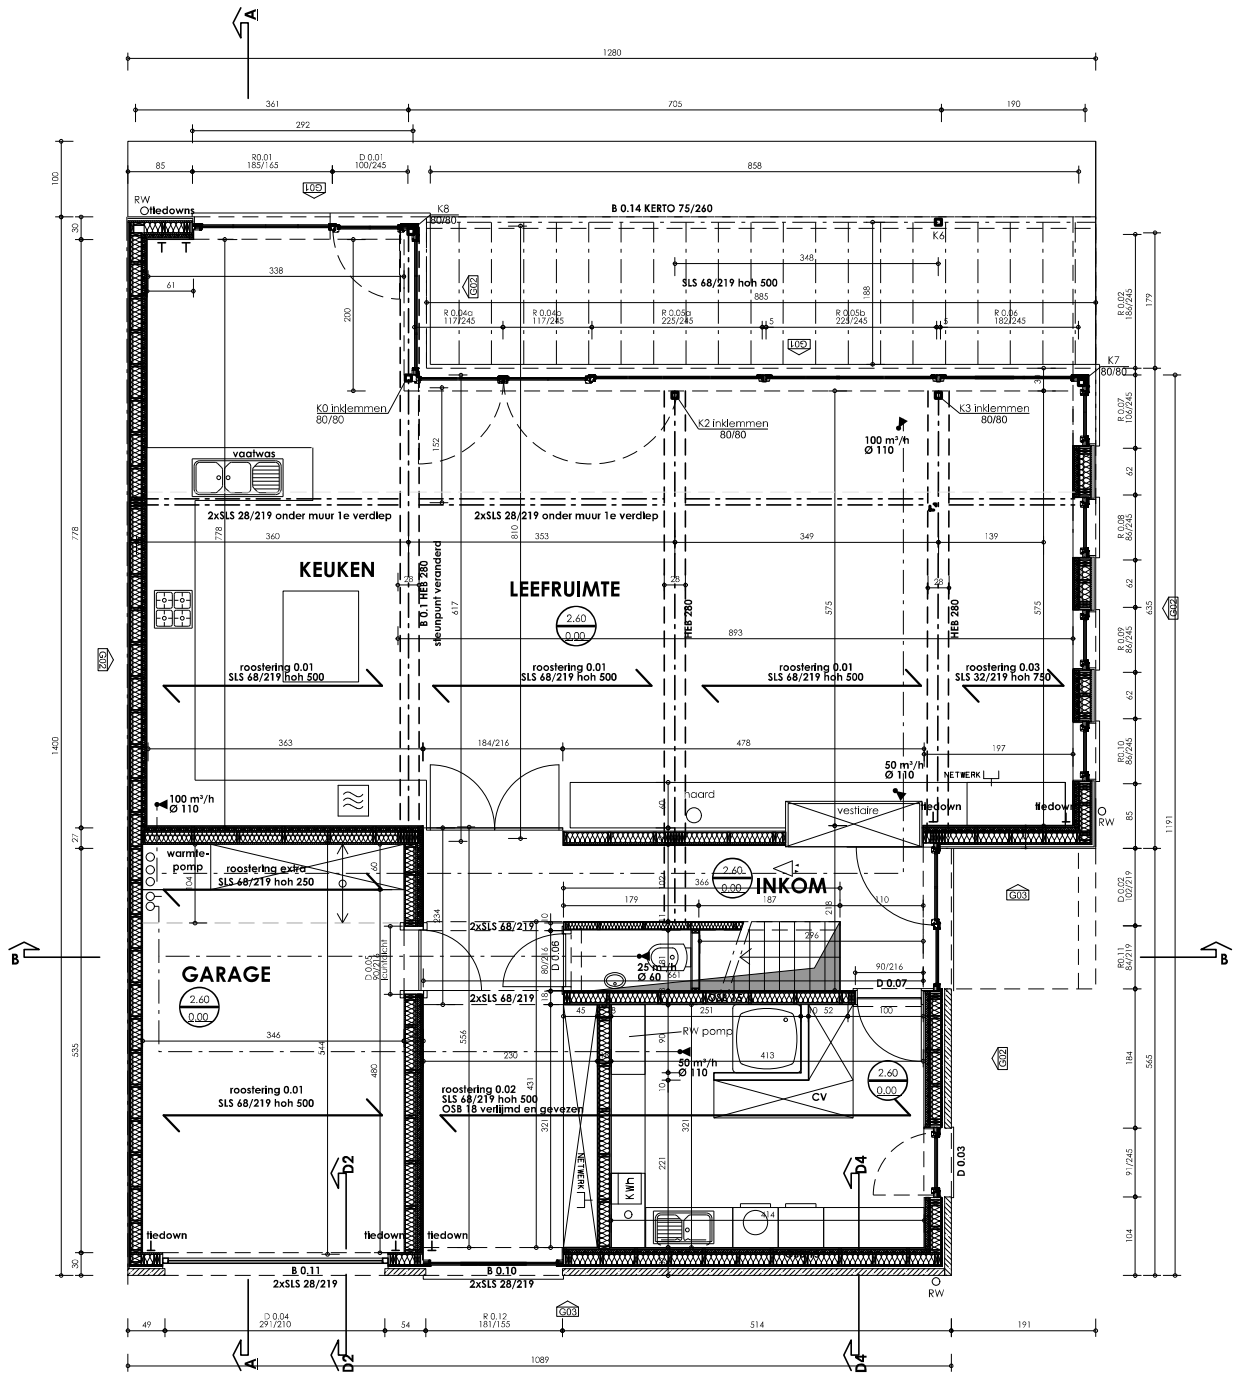

GELIJKVLOERS

SCHAAL 1/100



BRUNO DERAEDT

A. ODEVAERTSTRAAT 1
9688 MAARKEDAL

phone 09.224 16 81
mobile 0478.33 99 19
fax 09.224 16 81
e-mail IADB@telenet.be



project
**LAAGENERGIE
WONING**

werfadres
SINT LAURENTIUSSTRAAT 39
9700 ENAME

onderwerp
PLANNEN

2

versie 1
datumnummer 09.211
school 1/100
datum 06.10.2010

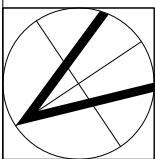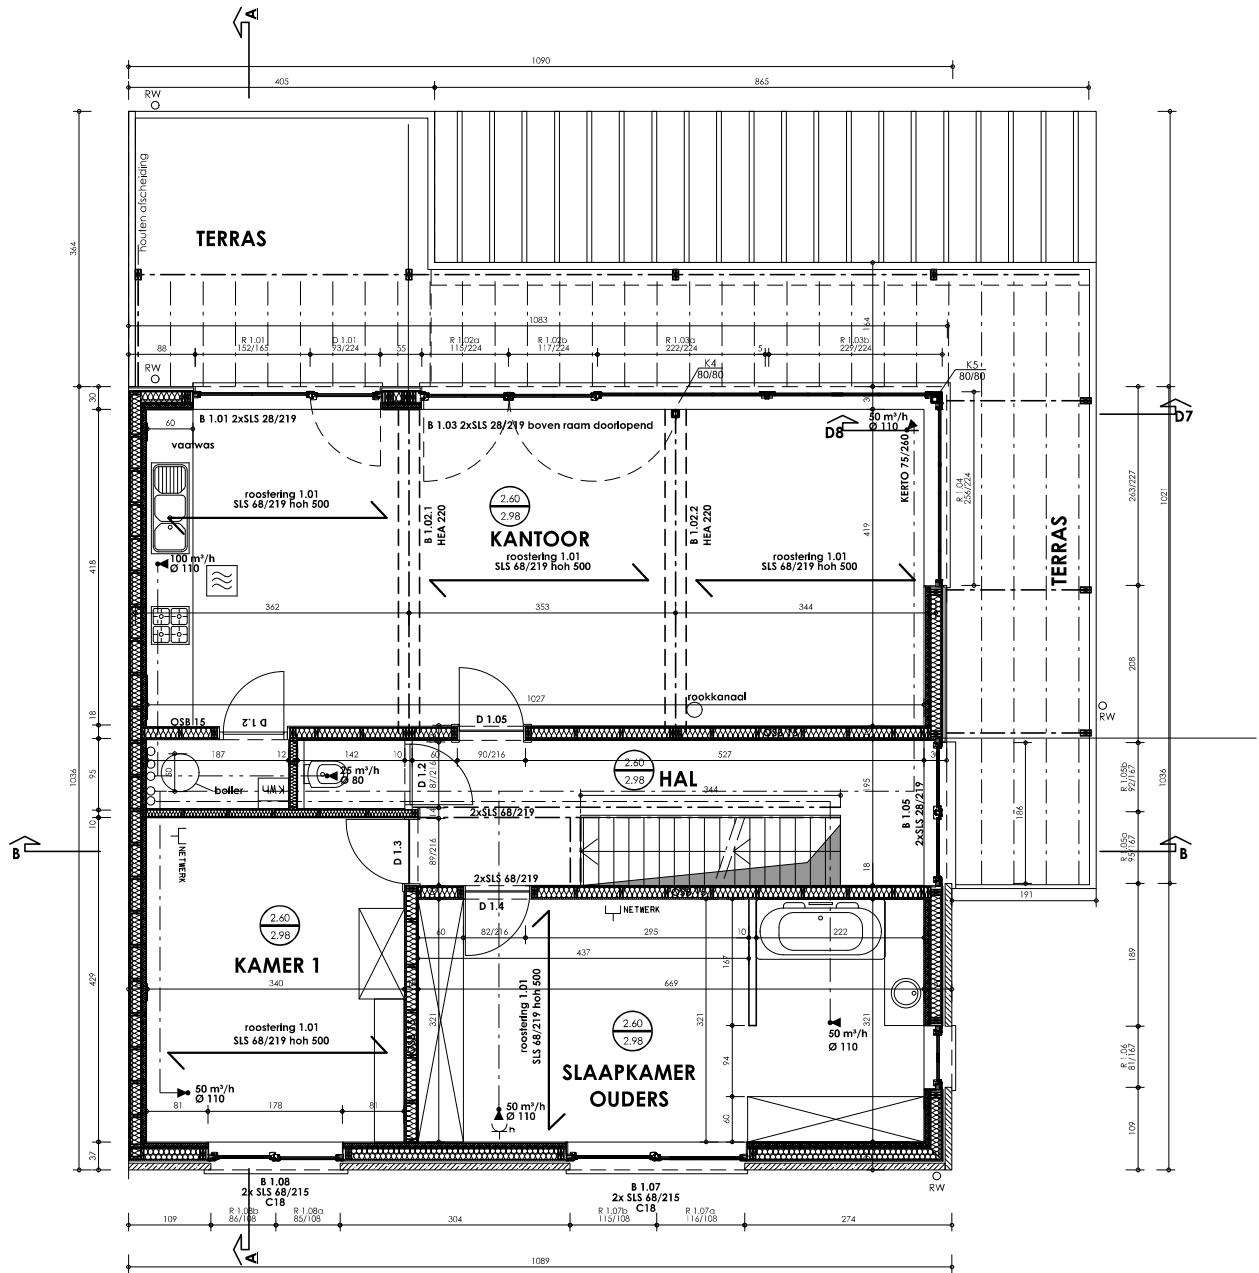

BOVENVERDIEPING

SCHAAL 1/100



INGENIEURS EN ARCHITECTEN
VOOR DUURZAAM BOUWEN

BRUNO DERAEDT

A. ODEVAERTSTRAAT 1
9688 MAARKEDAL

phone 09.224 16 81
mobile 0478.33 99 19
fax 09.224 16 81

e-mail IADB@telenet.be



project
**LAAGENERGIE
WONING**

workshop
SINT LAURENTIUSSTRAAT 39
9700 ENAME

ontwerper
PLANNEN

versie J dosiernummer 09.211 schaal 1/10 datum 06.10.2010

3

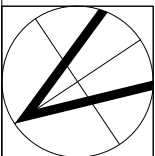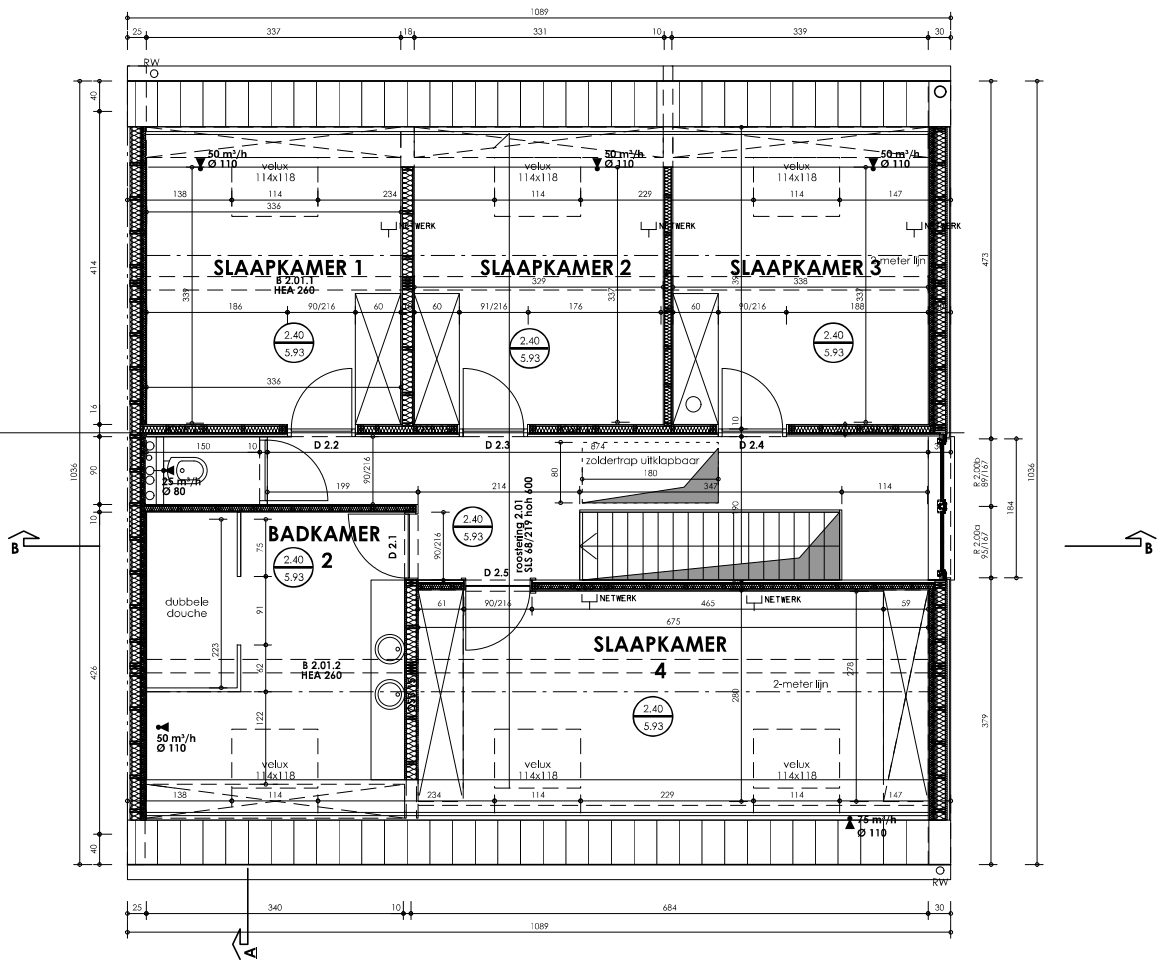

DAKVERDIEPING

SCHAAL 1/100



BRUNO DERAEDT

A. ODEVAERTSTRAAT 1
9688 MAARKEDAL

phone 09.224 16 81
mobile 0478.33 99 19
fax 09.224 16 81

e-mail IADB@telenet.be

project
**LAAGENERGIE
WONING**



woonlocatie
SINT LAURENTIUSSTRAAT 39
9700 ENAME

ontwerp
PLANNEN

4

versie J dossiernummer 09.211 schaal 1/100 datum 06.10.2010

INGENIEURS EN ARCHITECTEN
VOOR DUURZAAM BOUWEN

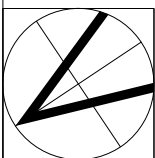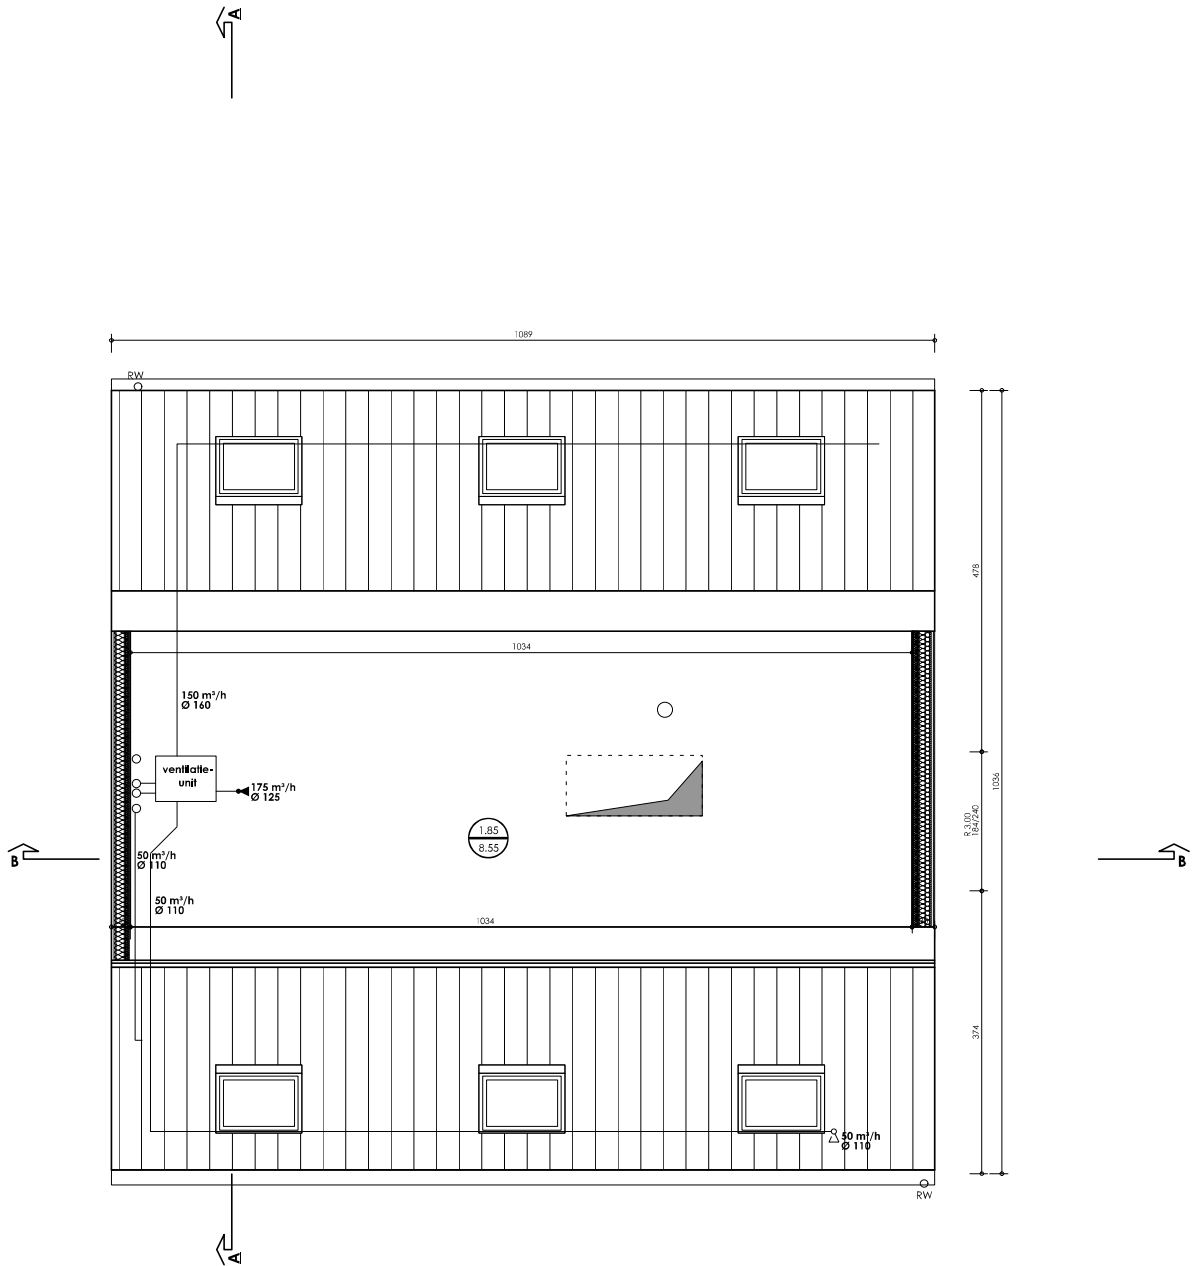

BOVENVERDIEPING

SCHAAL 1/100



BRUNO DERAEDT

A. ODEVAERTSTRAAT 1
9688 MAARKEDAL

phone 09.224.16.81
mobile 0478.33.99.19
fax 09.224.16.81
e-mail IADB@telenet.be

project
**LAAGENERGIE
WONING**

workaddress
SINT LAURENTIUSSTRAAT 39
9700 ENAME

onderwerp
PLANNEN

versie 1
documentnummer 09.211
schied 1/100
datum 06.10.2010

5